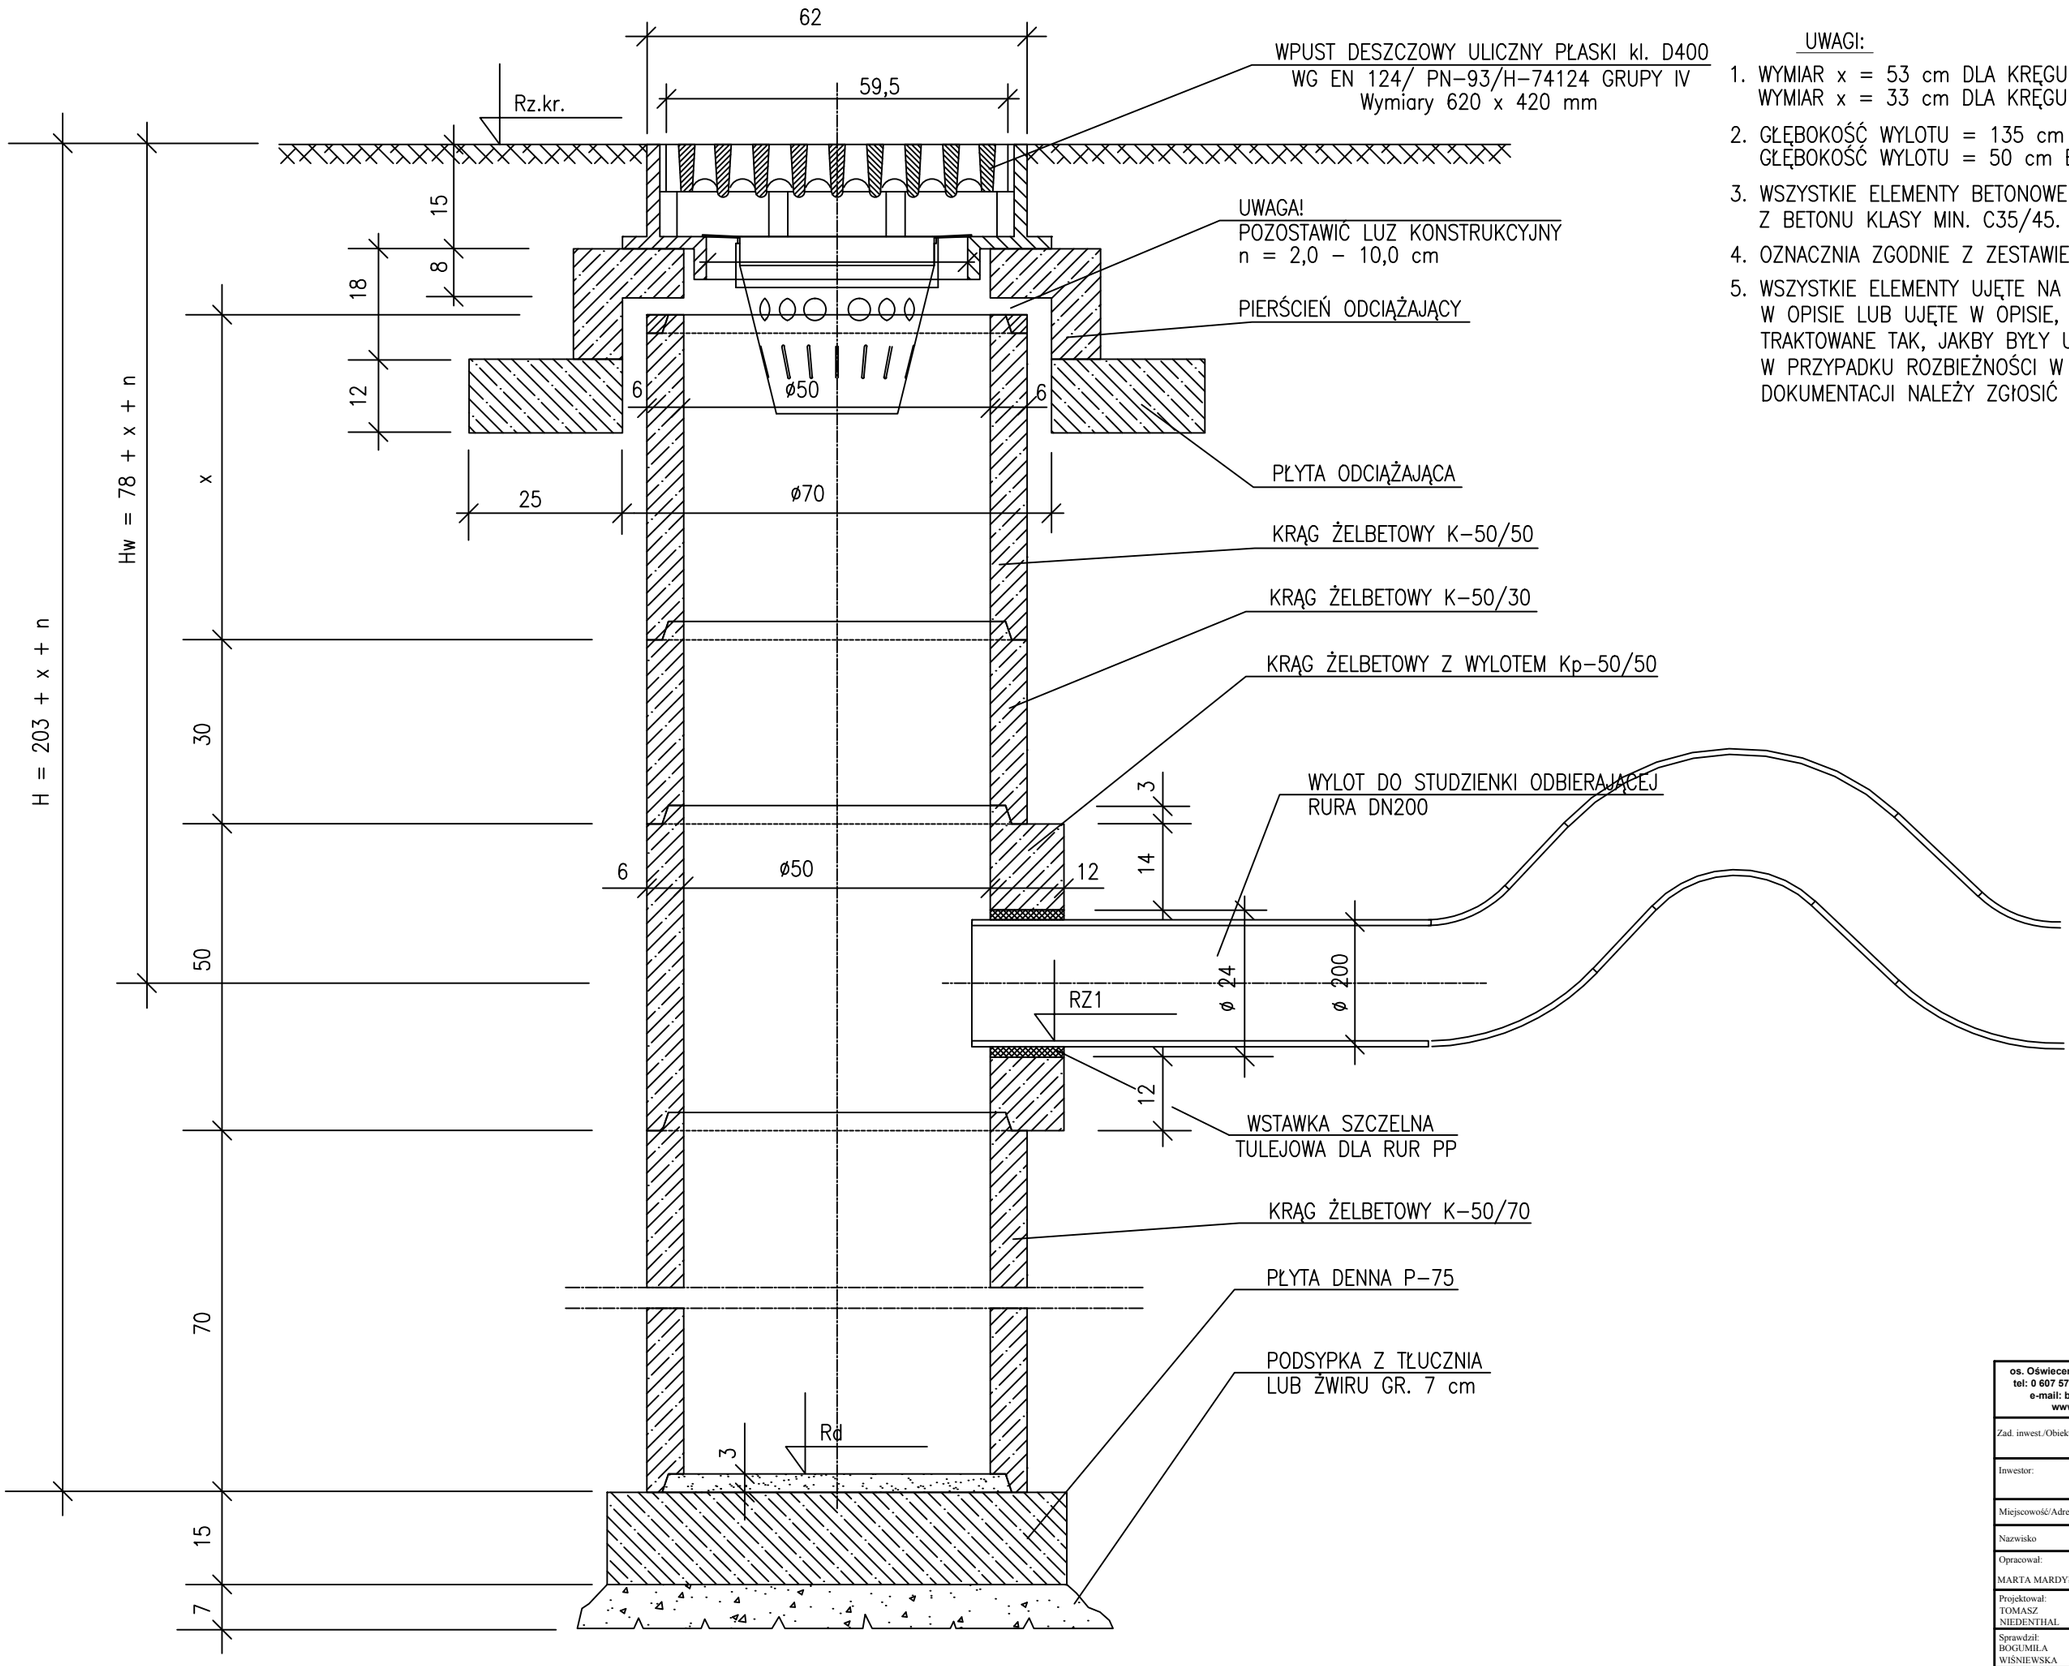

UWAGI:

1. WYMIAR x = 53 cm DLA KRĘGU z I 20/500/500/1
   WYMIAR x = 33 cm DLA KRĘGU z I 20/500/300/1
2. GŁĘBOKOŚĆ WYLOTU = 135 cm PRZY ZASTOSOWANIU KRĘGU 500/500
   GŁĘBOKOŚĆ WYLOTU = 50 cm BEZ KRĘGU BETONOWEGO
3. WSZYSTKIE ELEMENTY BETONOWE LUB ŻELBETOWE WYKONAĆ Z BETONU KLASY MIN. C35/45.
4. OZNACZNIA ZGODNIE Z ZESTAWIENIEM WPUSTÓW DESZCZOWYCH
5. WSZYSTKIE ELEMENTY UJĘTE NA RYSUNKACH, A NIE UJĘTE W OPISIE LUB UJĘTE W OPISIE, A NIE UJĘTE NA RYSUNKACH WINNE BYĆ TRAKTOWANE TAK, JAKBY BYŁY UJĘTE W OBU PRZYPADKACH. W PRZYPADKU ROZBIEŻNOŚCI W JAKIMKOLWIEK Z ELEMENTÓW DOKUMENTACJI NALEŻY ZGŁOSIĆ TO PROJEKTANTOWI CELEM WYJAŚNIENIA.

os. Oświecenia 24/3, 31-636 Kraków
tel: 0 607 57 80 80, 0 603 68 34 31
e-mail: biuro@techmainz.pl
www.techmainz.pl

Firma Inżynieryjna
TECHMA
NIP 628-167-63-98 REGON 120002807

Zad. inwest./Obiekt budow.: ROZBUDOWA UL. SZAFRANA W KRAKOWIE				
Inwestor: PREZYDENT MIASTA KRAKOWA REPREZENTOWANY PRZEZ DYREKTORA ZARZĄDU DRÓG MIASTA KRAKOWA, UL. CENTRALNA 53 KRAKÓW				
Miejscowość/Adres: KRAKÓW, UL. SZAFRANA, AL. SKRZYNECKIEGO				
Nazwisko	Spec./nr upraw.	Data	Podpis	Budowla: ODWODNIENIE
Opracował: MARTA MARDYŁA		07.19r.		Przedmiot rysunku: STUDNIA WODOŚCIEKOWA
Projektował: TOMASZ NIEDENTHAL	odwodnienie MAP/0106/POOS/06	07.19r.		
Sprawdził: BOGUMIŁA WIŚNIEWSKA	odwodnienie MAP/0122/POOS/06	07.19r.		
Stadium proj.: PW	Il. rys. 5	Nr rys. 4		Skala: -