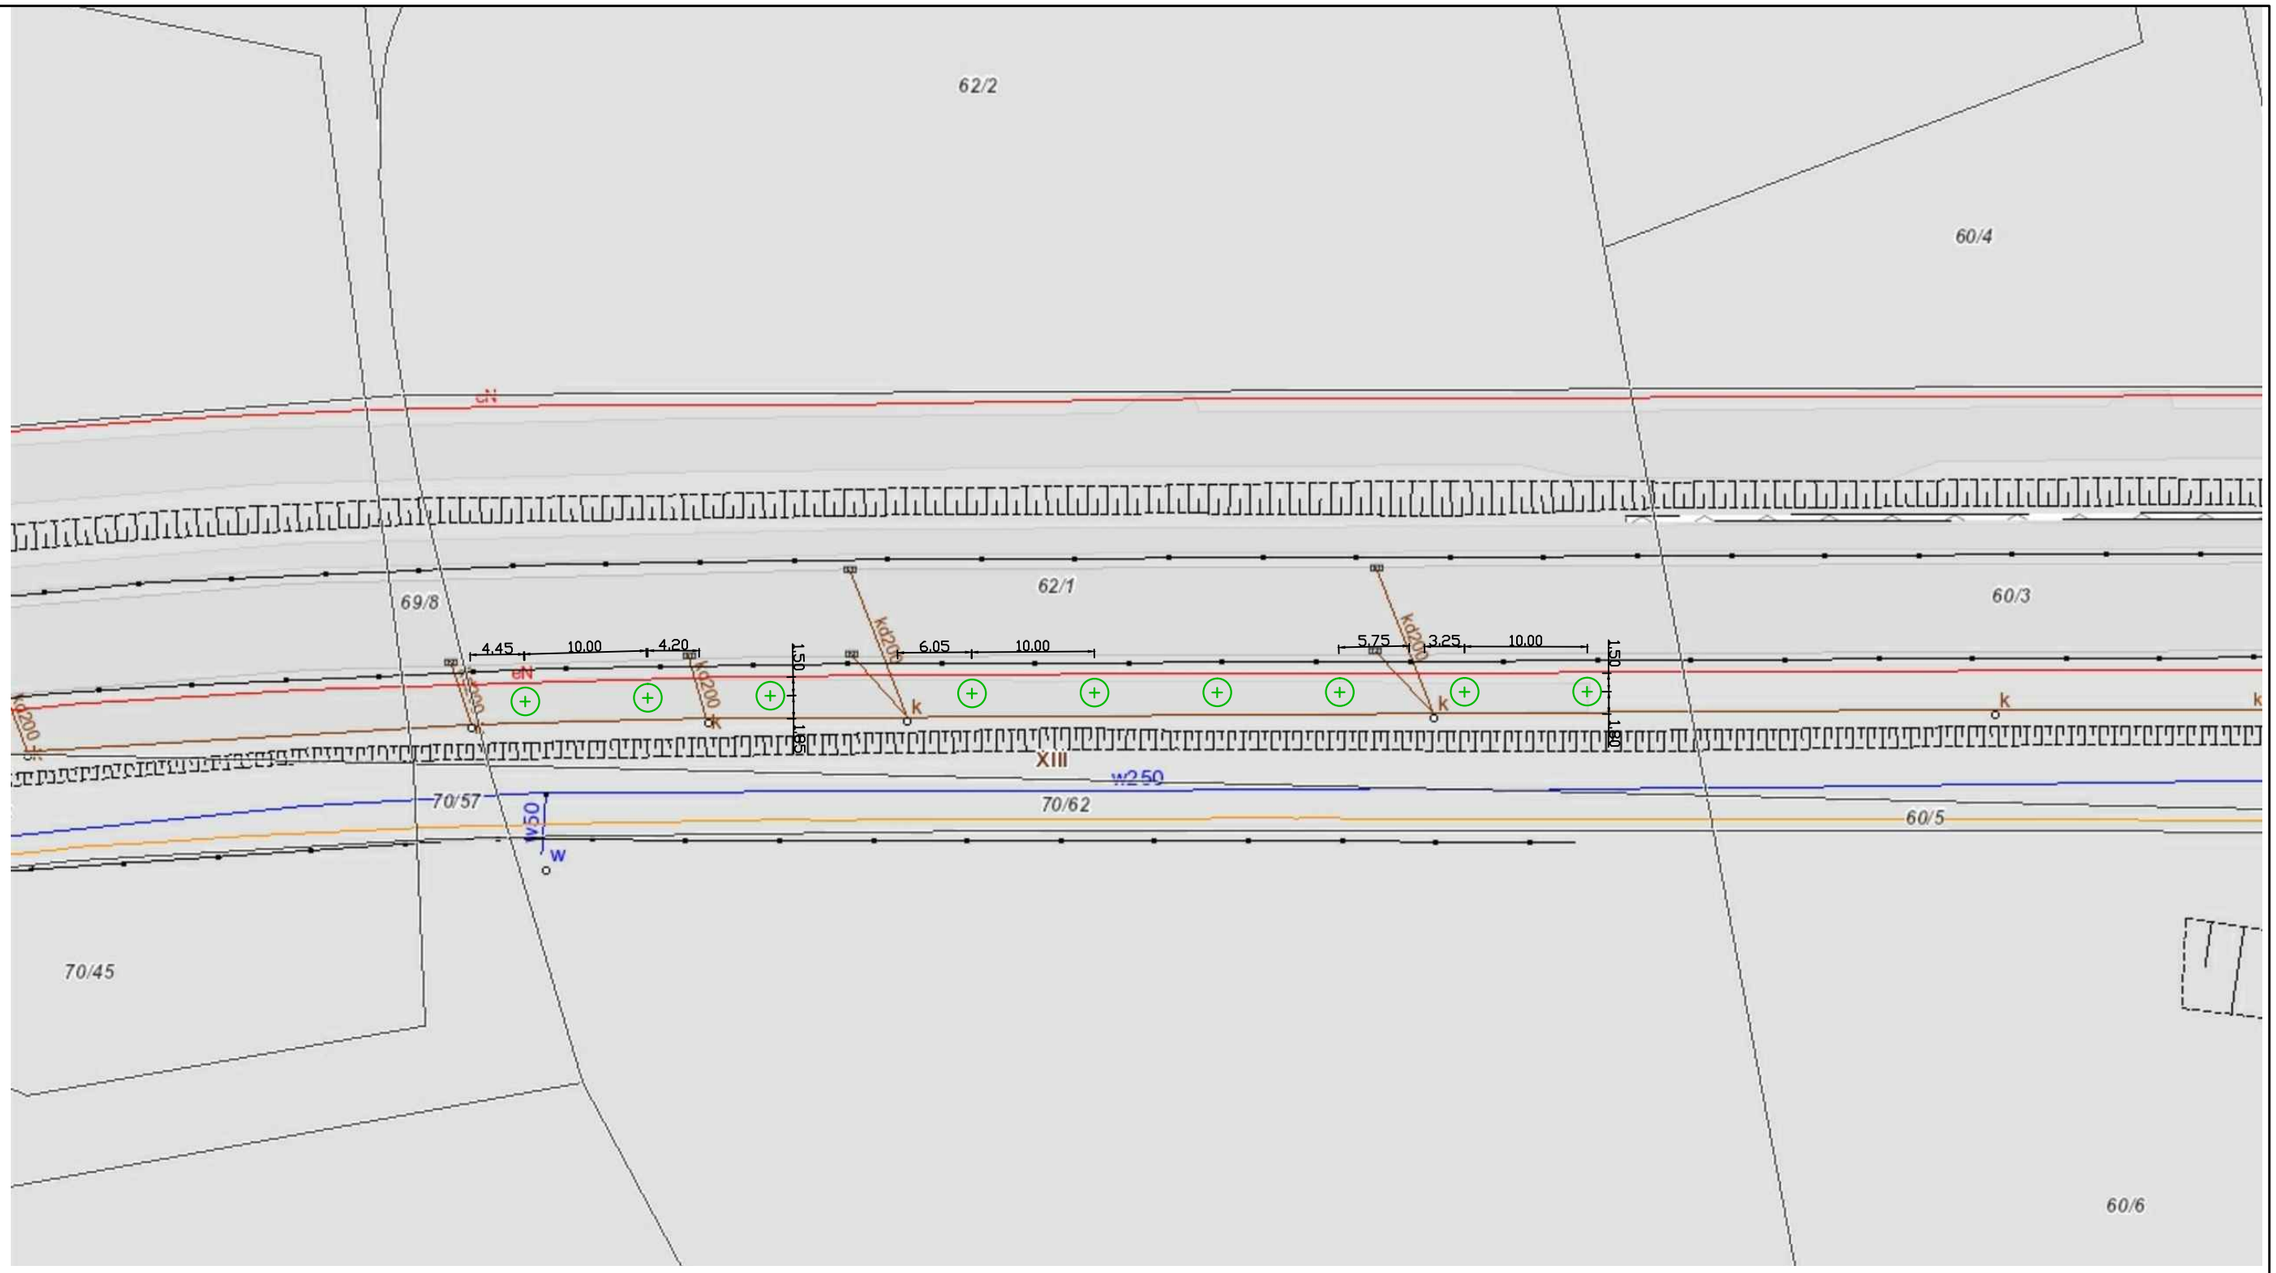

EGENDA

⊕ LOKALIZACJA NASADZEŃ LIPA SREBRZYSTA (9 szt.)

os. Oświecenia 24/3, 31-636 Kraków
tel: 0 607 57 80 80, 0 603 68 34 31
e-mail: biuro@techmainz.pl
www.techmainz.pl

Firma Inżynieryjna
TECHMA
NIP 628-167-63-98 REGON 120002807

Zad. inwest./Obiekt budow.:	ROZBUDOWA UL. SZAFRANA W KRAKOWIE			
Inwestor:	PREZYDENT MIASTA KRAKOWA REPREZENTOWANY PRZEZ DYREKTORA ZARZĄDU DRÓG MIASTA KRAKOWA, UL. CENTRALNA 53 KRAKÓW			
Miejscowość/Adres	KRAKÓW, UL. SZAFRANA, AL. SKRZYNECKIEGO			
Nazwisko	Spec./nr upraw.	Data	Podpis	Budowla: NASADZENIA ZIELENI
Opracował: MARTA MARDYLA		03.20r.		Przedmiot rysunku: PROJEKT NASADZEŃ ZAMIENNYCH DZ. NR 62/1 OBR. 107 PODGÓRZE UL. TRAKT PAPIESKI
Stadium proj.: Nasadzenia	Il. rys. 3	Nr rys. 3		Skala: 1:500