


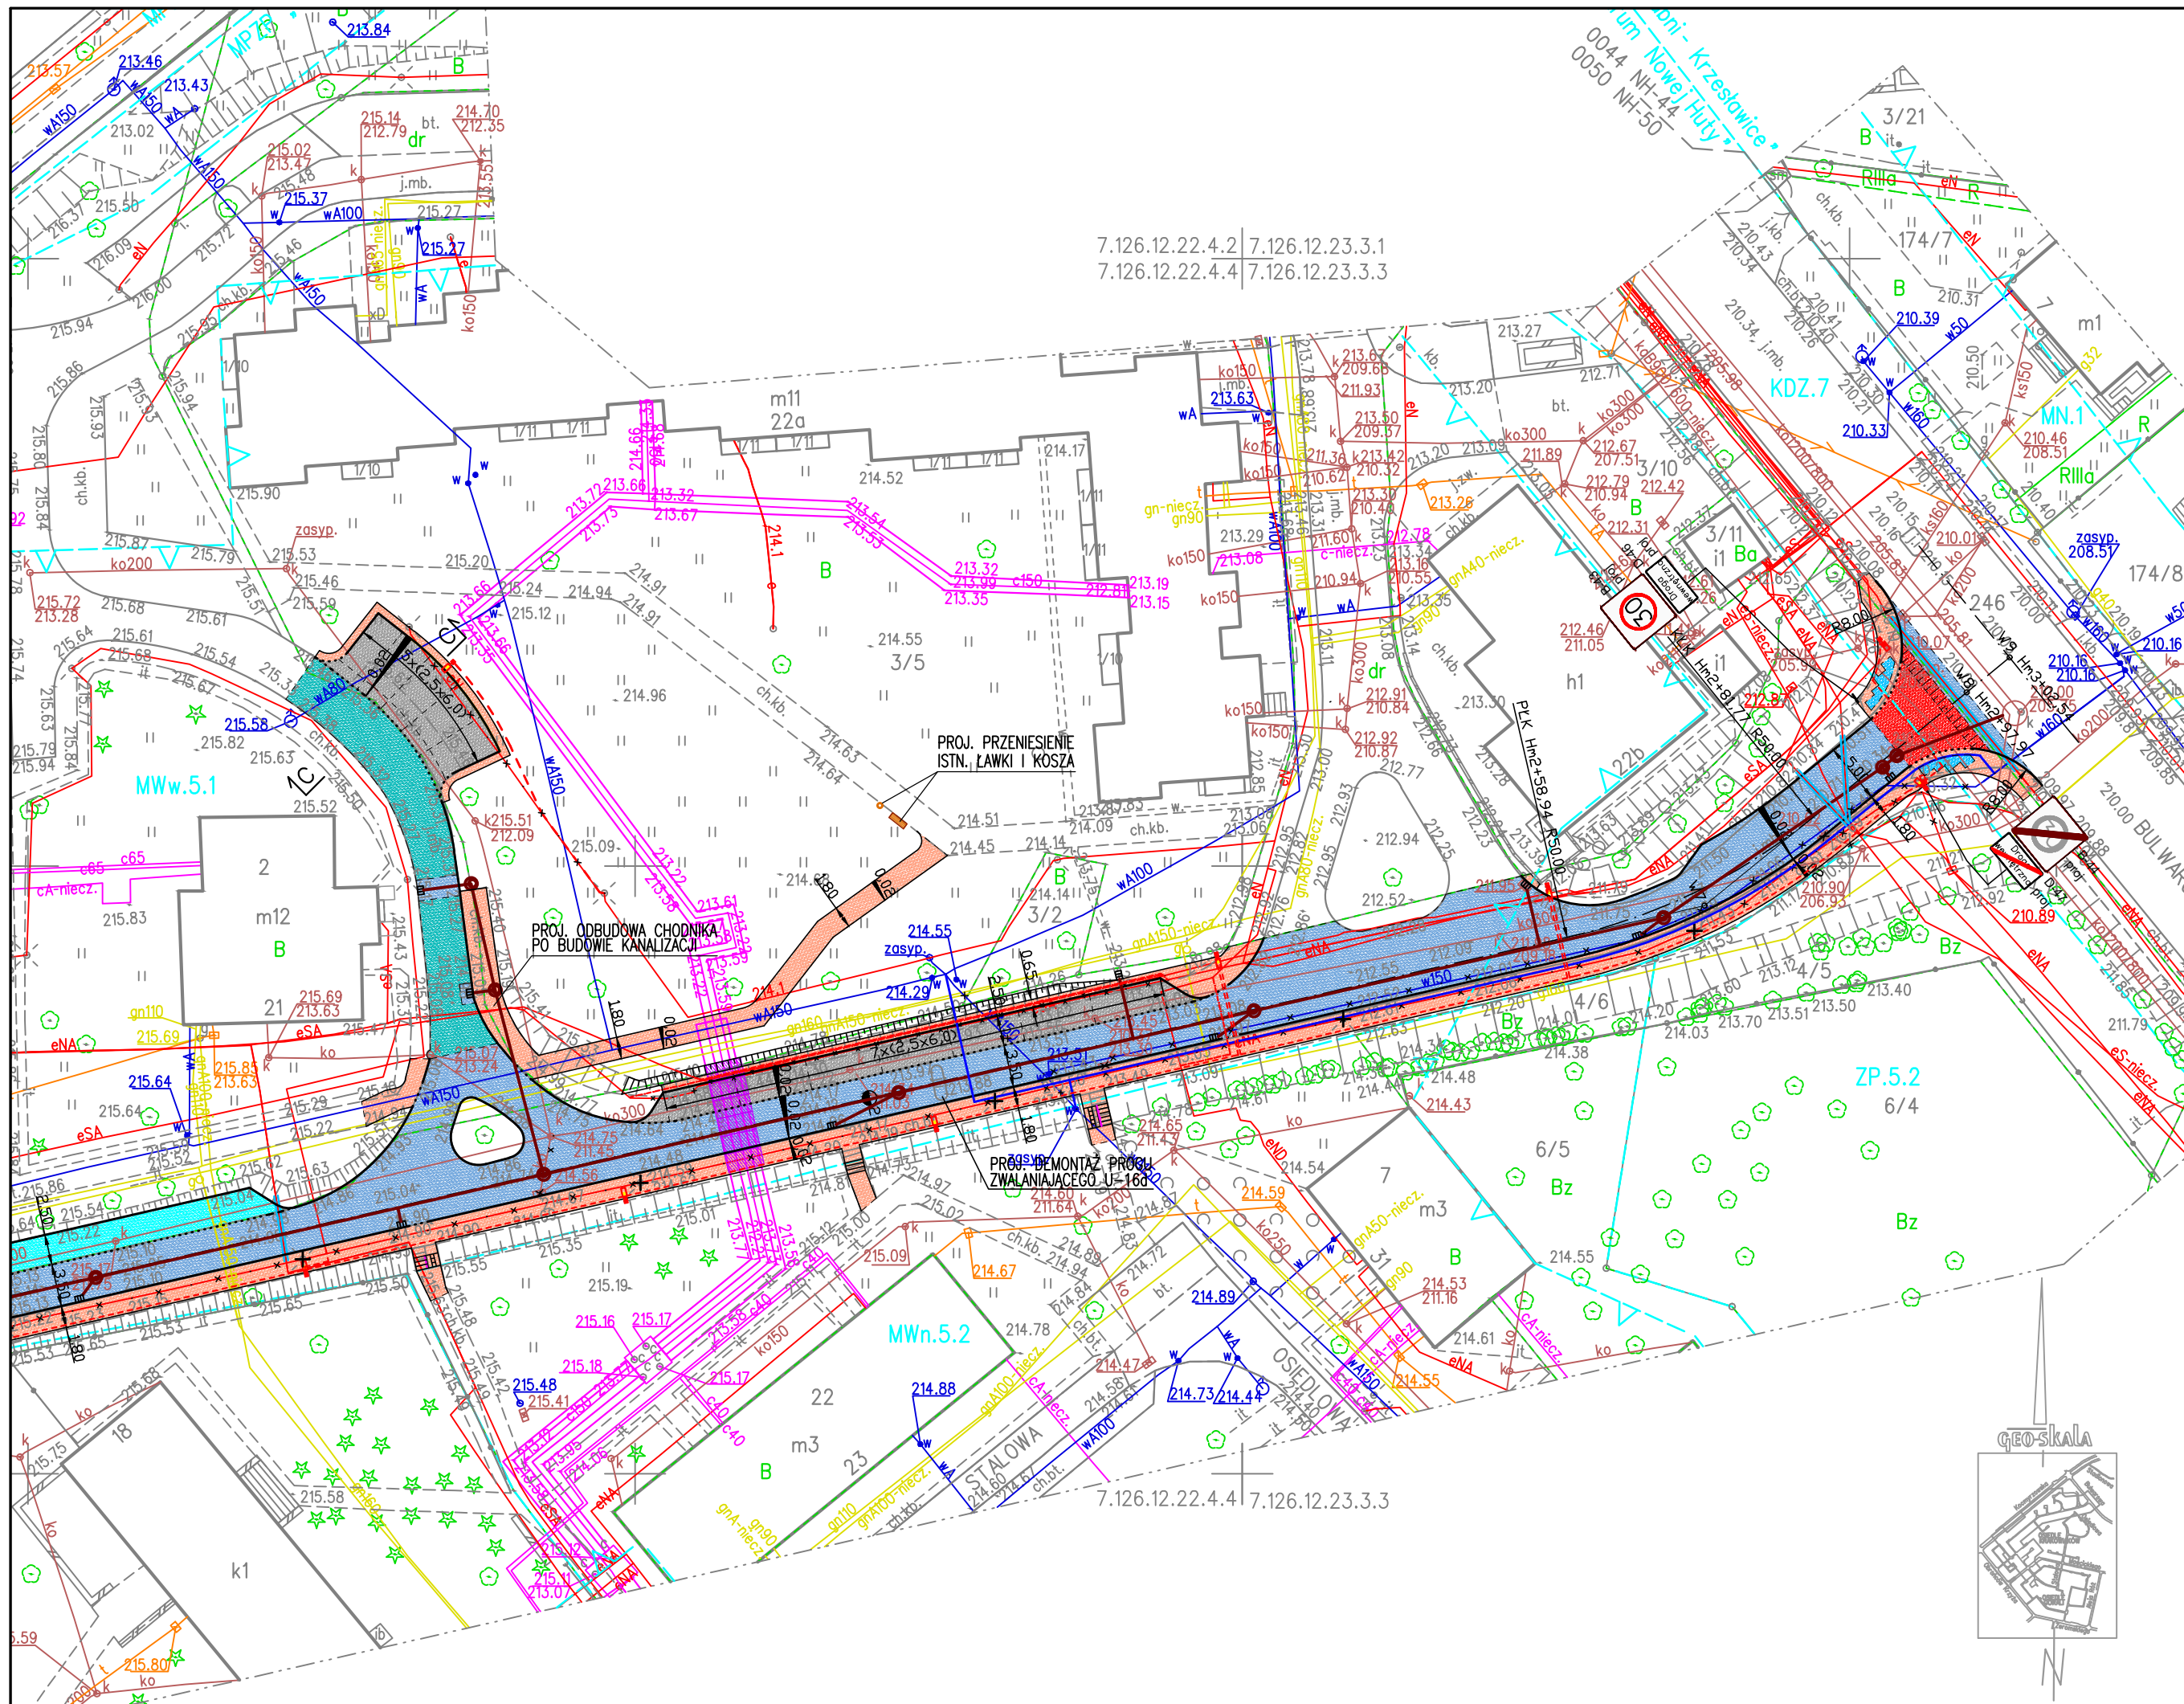

LEGENDA

- PROJ. NAWIERZCHNIA Z BETONU ASFALTOWEGO
- PROJ. W-WA ŚCIERALNA Z BETONU ASFALTOWEGO
- PROJ. POWIERZCHNIA WYNIESIONA Z BETONU ASFALTOWEGO BARWIONA W KOLORZE CZERWONYM
- PROJ. CHODNIK Z KOSTKI BETONOWEJ GR.8CM TYPU HOLLAND KOLORU SZAREGO BEZFAZOWEJ
- PROJ. CIĄG PIESZO-ROWEROWY Z BETONU ASFALTOWEGO
- PROJ. REMONT ISTN. NAWIERZCHNI Z KOSTKI BETONOWEJ GR.8CM TYPU HOLLAND KOLORU GRAFITOWEGO BEZFAZOWEJ
- PROJ. ZJAZD Z KOSTKI BRUKOWEJ BETONOWEJ GR.8CM TYPU HOLLAND KOLORU CZERWONEGO BEZFAZOWEJ
- PROJ. CHODNIK Z PŁYT BETONOWYCH BEZFAZOWYCH 50X50X7CM
- PROJ. NAWIERZCHNIA Z KOSTKI KAMIENNEJ GRANITOWEJ SZAREJ GR.10CM
- PROJ. MIEJSCA POSTOJOWE Z KOSTKI BRUKOWEJ BETONOWEJ GR.8CM TYPU HOLLAND KOLORU GRAFITOWEGO BEZFAZOWEJ
- PROJ. LINIE SEGREGACYJNE Z KOSTKI KOLORU SZAREGO
- PROJ. NAWIERZCHNIA INTEGRACYJNA Z WYPUSTKAMI KOSTKA BRUKOWA TYPU HOLLAND BETONOWA ŻÓŁTA GR.8CM Z PŁYTKAMI NAPRAWIAJĄCYMI-RYFLOWANYMI
- PROJ. REGULACJA WYSOKOŚCIOWA ISTN. NAWIERZCHNI
- PROJ. KRAWĘŻNIK BETONOWY 15/30 Z ODKRYCIEM OCM PIONOWY
- PROJ. KRAWĘŻNIK BETONOWY 15/30 Z ODKRYCIEM 2CM PIONOWY
- PROJ. KRAWĘŻNIK BETONOWY 15/30 Z ODKRYCIEM 12CM PIONOWY
- PROJ. OBRZEŻE BETONOWE 8/30
- PROJ. BALUSTRA Z PORĘCZĄ
- KRAWĘDZIE BEZ OBRAMOWAŃ
- PROJ. OZNAKOWANIE PIONOWE
- PROJ. STOJAKI ROWEROWE
- PROJ. DOŚWIECZENIE PRZEJŚĆ DLA PIESZYCH
- PROJ. BUDOWA OŚWIECZENIA ULICZNEGO
- PROJ. BUDOWA OŚWIECZENIA CHODNIKÓW
- PROJ. DWIE OPRAWY NA JEDNYM SŁUPIE
- STANOWISKO SŁUPOWE PRZEZNACZONE DO LIKWID.
- PROJ. STUDZIENKA WODOŚCIEKOWA DN:500MM
- PROJ. KANALIZACJA DESZCZOWA
- PROJ. PRZEBUDOWA WODOCIĄGU
- PROJ. PRZEBUDOWA SIECI TELETECHNICZNEJ
- PROJ. ZABEZPIECZENIE SIECI TELETECHNICZNEJ
- PROJ. ZABEZPIECZENIE GAZOCIĄGU
- PROJ. PRZEBUDOWA GAZOCIĄGU
- PROJ. ZABEZPIECZENIE CIEPŁOCIĄGU PŁYTKAMI DROGOWYMI
- PROJ. PRZEBUDOWA SIECI ELEKTROENERGETYCZNEJ
- PROJ. ZABEZPIECZENIE SIECI ELEKTROENERGETYCZNEJ RURAMI OSŁONOWYMI
- ROZBIÓRKA ISTN. UZBROJENIA TERENU