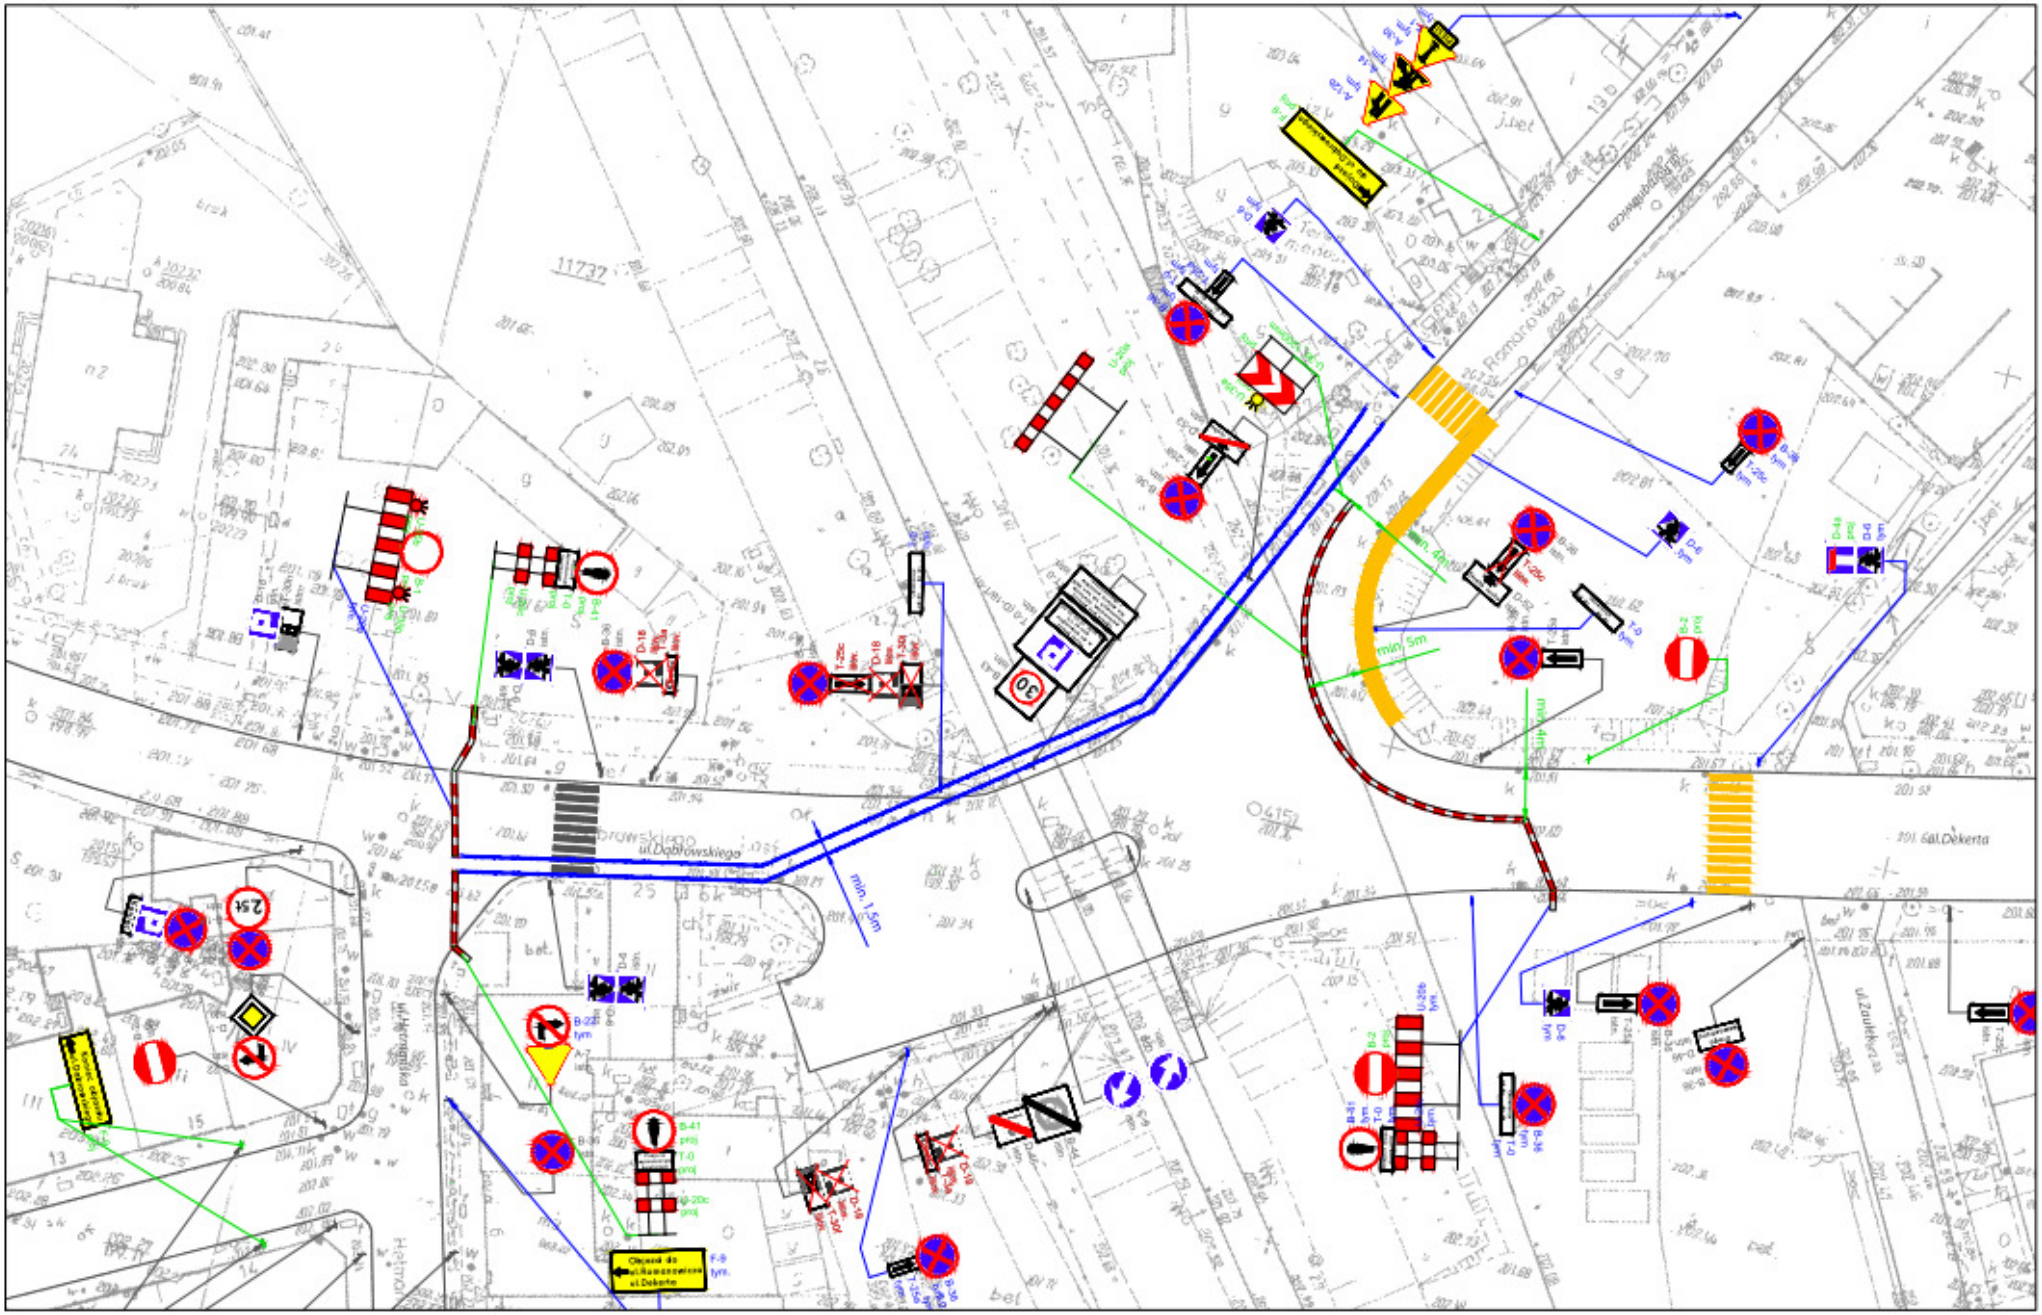
ul.Dąbrowskiego
min 1,5m
min 5m
ul.Gał.Dekerta
ul.Zaułkiewicza