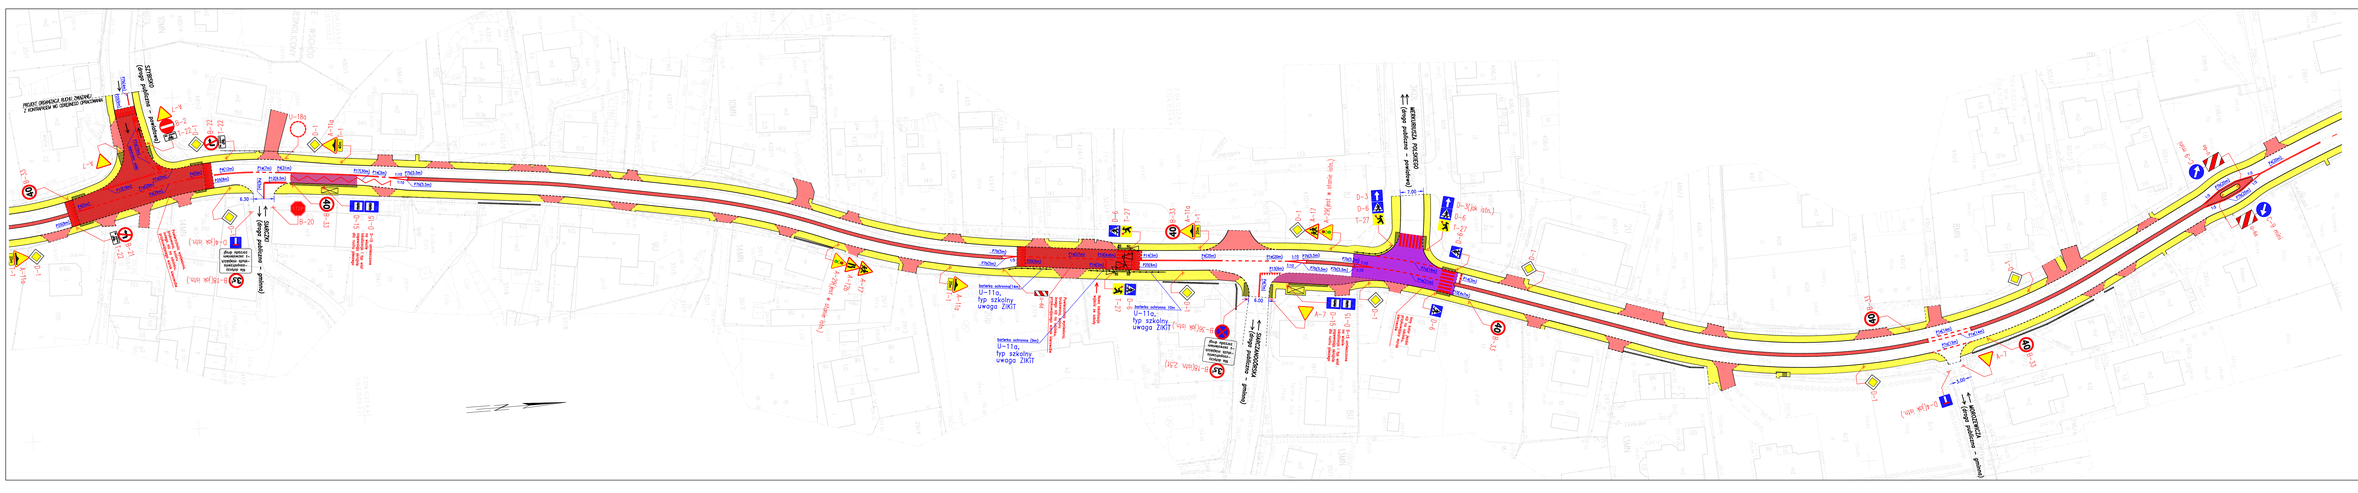
PROJEKT ORGANIZACJI RUCHU DROGOWEGO
I BEZPIECZEŃSTWA NIE OBEJMUJE ZNAKOWANIA
ORAZ SYGNALIZACJI ŚWIETLNEJ
ul. Myślenicka (droga powiatowa nr 1444K)
ul. Wodna
ul. Myślenicka (droga powiatowa nr 1444K)
ul. Myślenicka (droga powiatowa nr 1444K)
ul. Myślenicka (droga powiatowa nr 1444K)