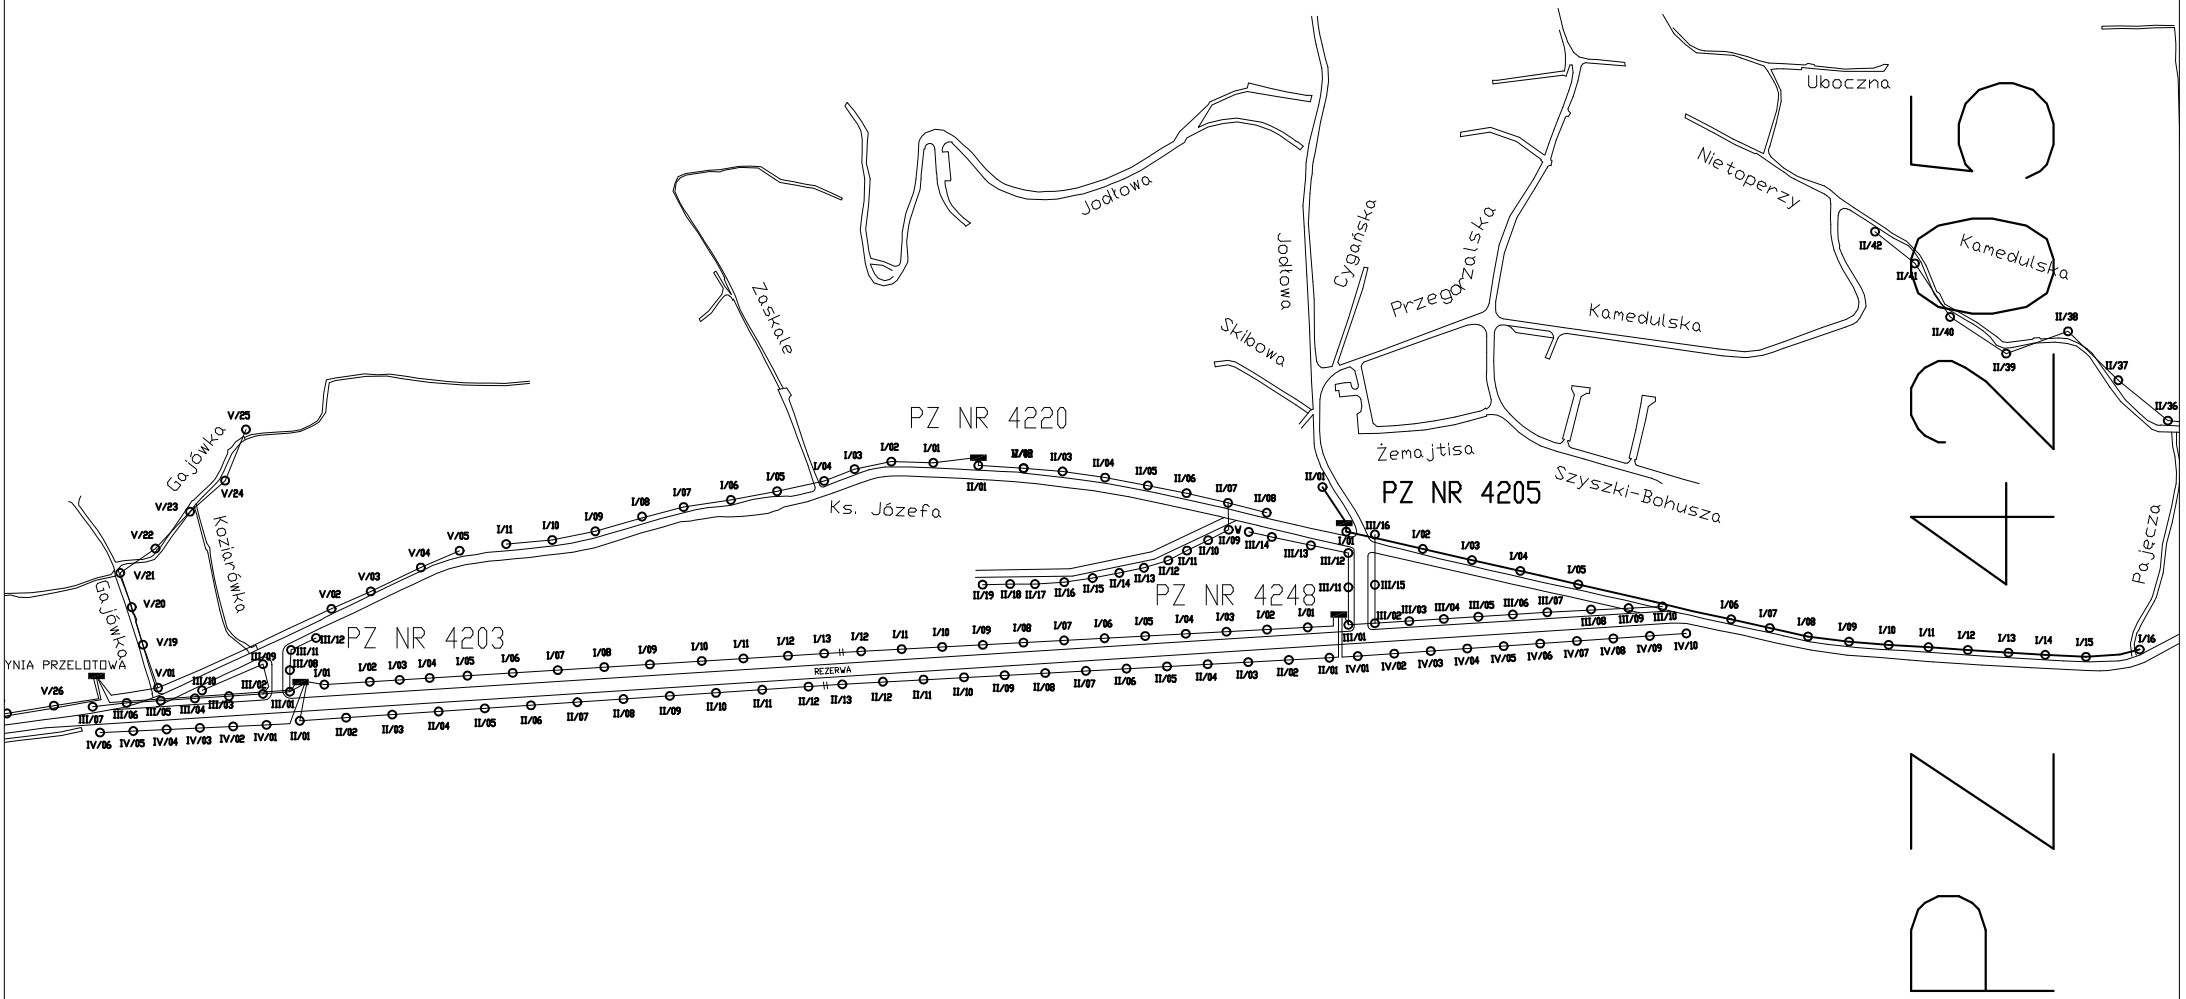

LEGENDA:

I/09 — NR OBWODU / NR PUNKTU ŚWIETLNEGO

grupa ZUE S.A.	NR OPR. ES/TP/257/99
PLAN SYTUACYJNY ROZDZIELNICA NR: 4205	RYS NR 1AB