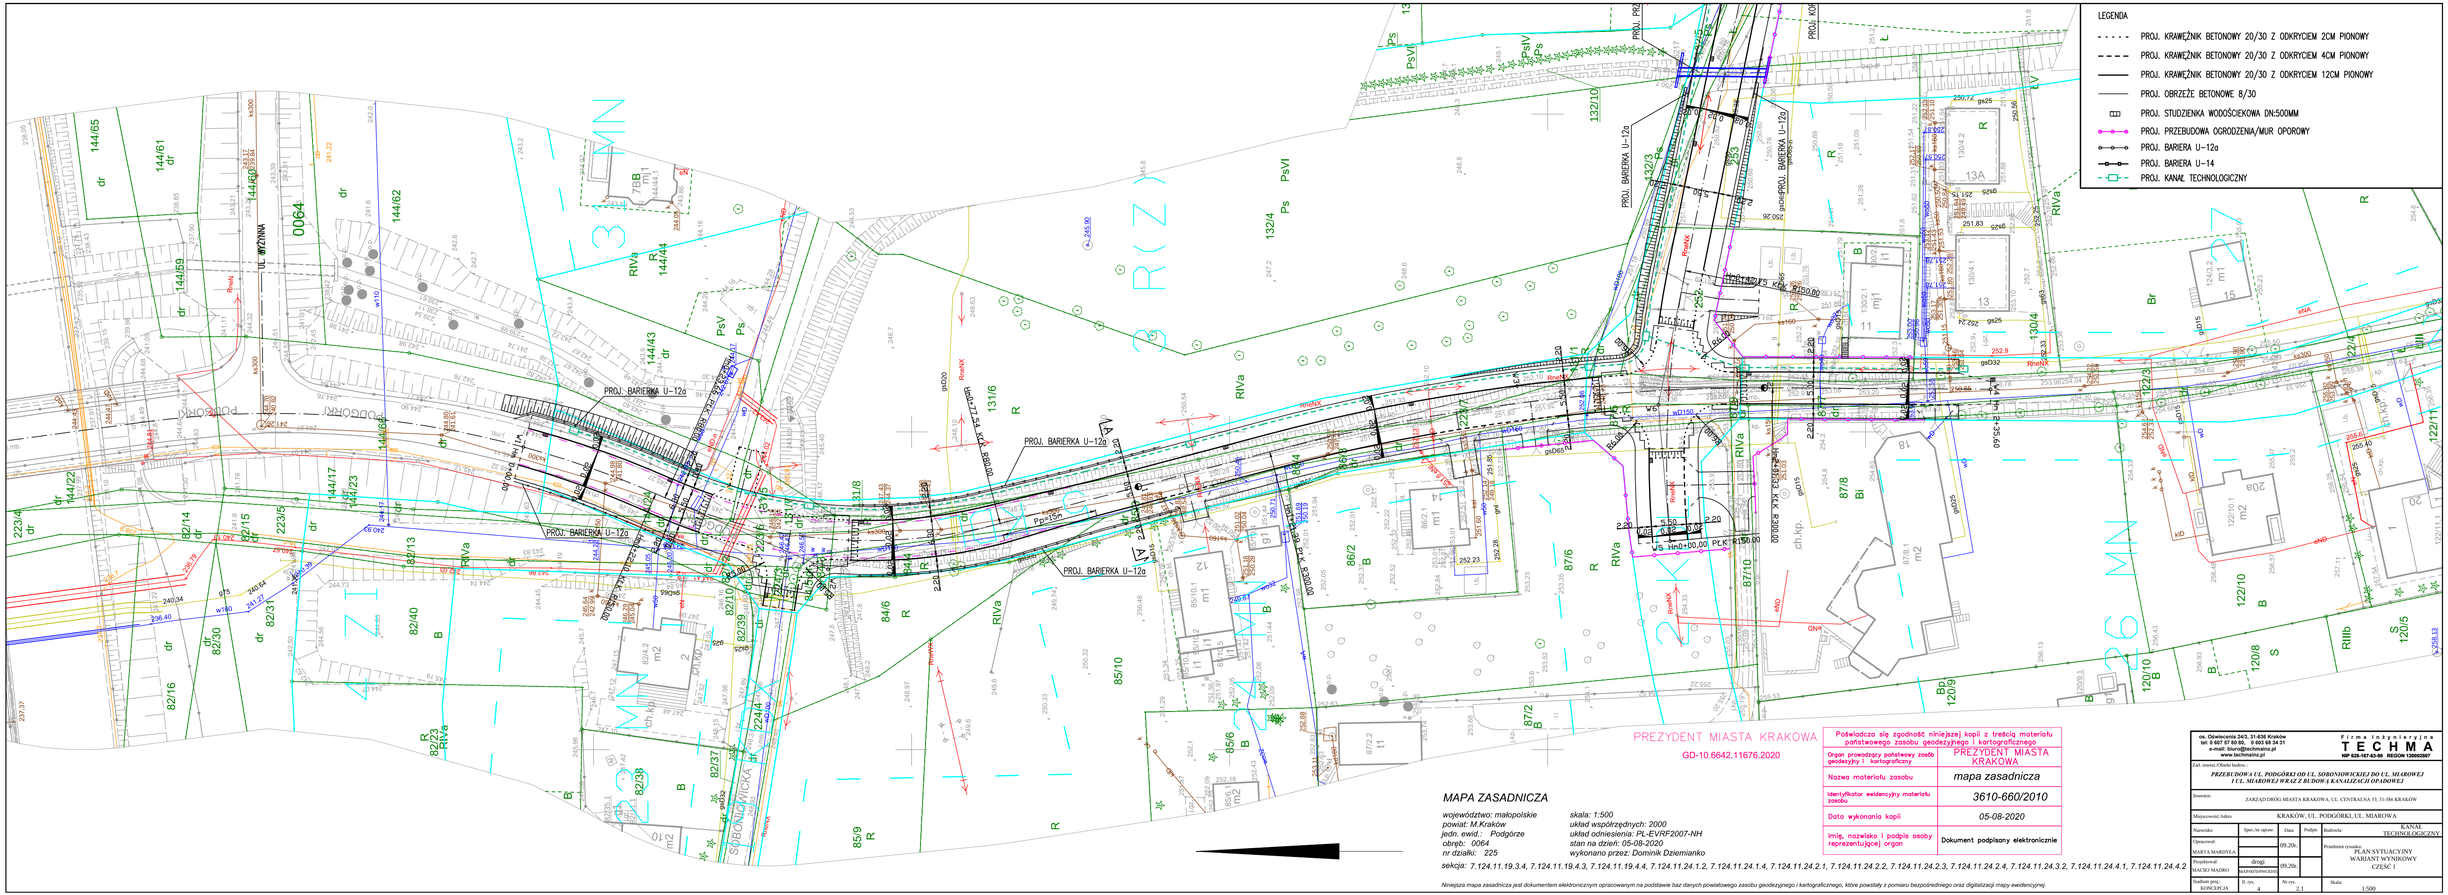


## MAPA ZASADNICZA

województwo: małopolskie
powiat: M.Kraków
jedn. ewid.: Podgórze
obręb: 0064
nr działki: 225

skala: 1:500
układ współrzędnych: 2000
układ odniesienia: PL-EVRF2007-NH
stan na dzień: 05-08-2020
wykonano przez: Dominik Dziemianko

sekcja: 7.124.11.19.3.4, 7.124.11.19.4.3, 7.124.11.19.4.4, 7.124.11.24.1.2, 7.124.11.24.1.4, 7.124.11.24.2.1, 7.124.11.24.2.2, 7.124.11.24.2.3, 7.124.11.24.2.4, 7.124.11.24.3.2, 7.124.11.24.4.1, 7.124.11.24.4.2

| Poświadcza się zgodność niniejszej kopii z treścią materiału państwowego zasobu geodezyjnego i kartograficznego | |
|---|---|
| Organ prowadzący państwowy zasób geodezyjny i kartograficzny | PREZYDENT MIASTA KRAKOWA |
| Nazwa materiału zasobu | *mapa zasadnicza* |
| Identyfikator ewidencyjny materiału zasobu | *3610-660/2010* |
| Data wykonania kopii | *05-08-2020* |
| Imię, nazwisko i podpis osoby reprezentującej organ | Dokument podpisany elektronicznie |

*Niniejsza mapa zasadnicza jest dokumentem elektronicznym opracowanym na podstawie baz danych powiatowego zasobu geodezyjnego i kartograficznego, które powstały z pomiaru bezpośredniego oraz digitalizacji mapy ewidencyjnej.*


os. Oświecenia 24/3, 31-636 Kraków
tel. 0 607 07 99 66, 0 603 66 34 31
e-mail: biuro@techmainz.pl
www.techmainz.pl

Firma inżynierska
TECHMA
NIP 633-167-62-58 REGON 120020827


Zad. inwest./Obiekt budow.:
**PRZEBUDOWA UL. PODGÓRKI OD UL. SOBONOWICKIEJ DO UL. MIAROWEJ I UL. MIAROWEJ WRAZ Z BUDOWĄ KANALIZACJI OPADOWEJ**

Inwestor: ZARZĄD DRÓG MIASTA KRAKOWA, UL. CENTRALNA 53, 31-586 KRAKÓW

| | | | | | |
|---|---|---|---|---|---|
| Miejscowość/Adres: | KRAKÓW, UL. PODGÓRKI, UL. MIAROWA | | | | |
| Nazwisko | Spec. ds. opraw. | Data | Podpis | Rodzaj/fa: | KANAŁ TECHNOLOGICZNY |
| Opracował: MARTA MARSYLYA | | 09.20r. | | Przedmiot rysunku: | PLAN SYTUACYJNY WARIANT WYNIKOWY CZĘŚĆ 1 |
| Projektował: MACIEJ MAJORO | drogi KONSTRUKCYJNO | 09.20r. | | | |
| Stadium proj.: KONCEPCJA | Nr rys. 4 | Nr rys. 2.1 | | Skala: 1:500 | |