



<p>WYKONAWCA</p>  <p>GRUPA ZUE</p> <p>ZUE S.A. 30-048 Kraków ul. Kazimierza Czaplińskiego 3</p>	<p>ORGANIZACJA RUCHU</p>  <p>KR group</p> <p>KR Group sp. z o.o. Wincentego Danka 7/14 31-229 Kraków biuro@kr-group.pl</p> <p>PROJEKTANT org. ruchu</p> <p>mgr inż. Mateusz Pietruch</p>
---	--


Etap 2

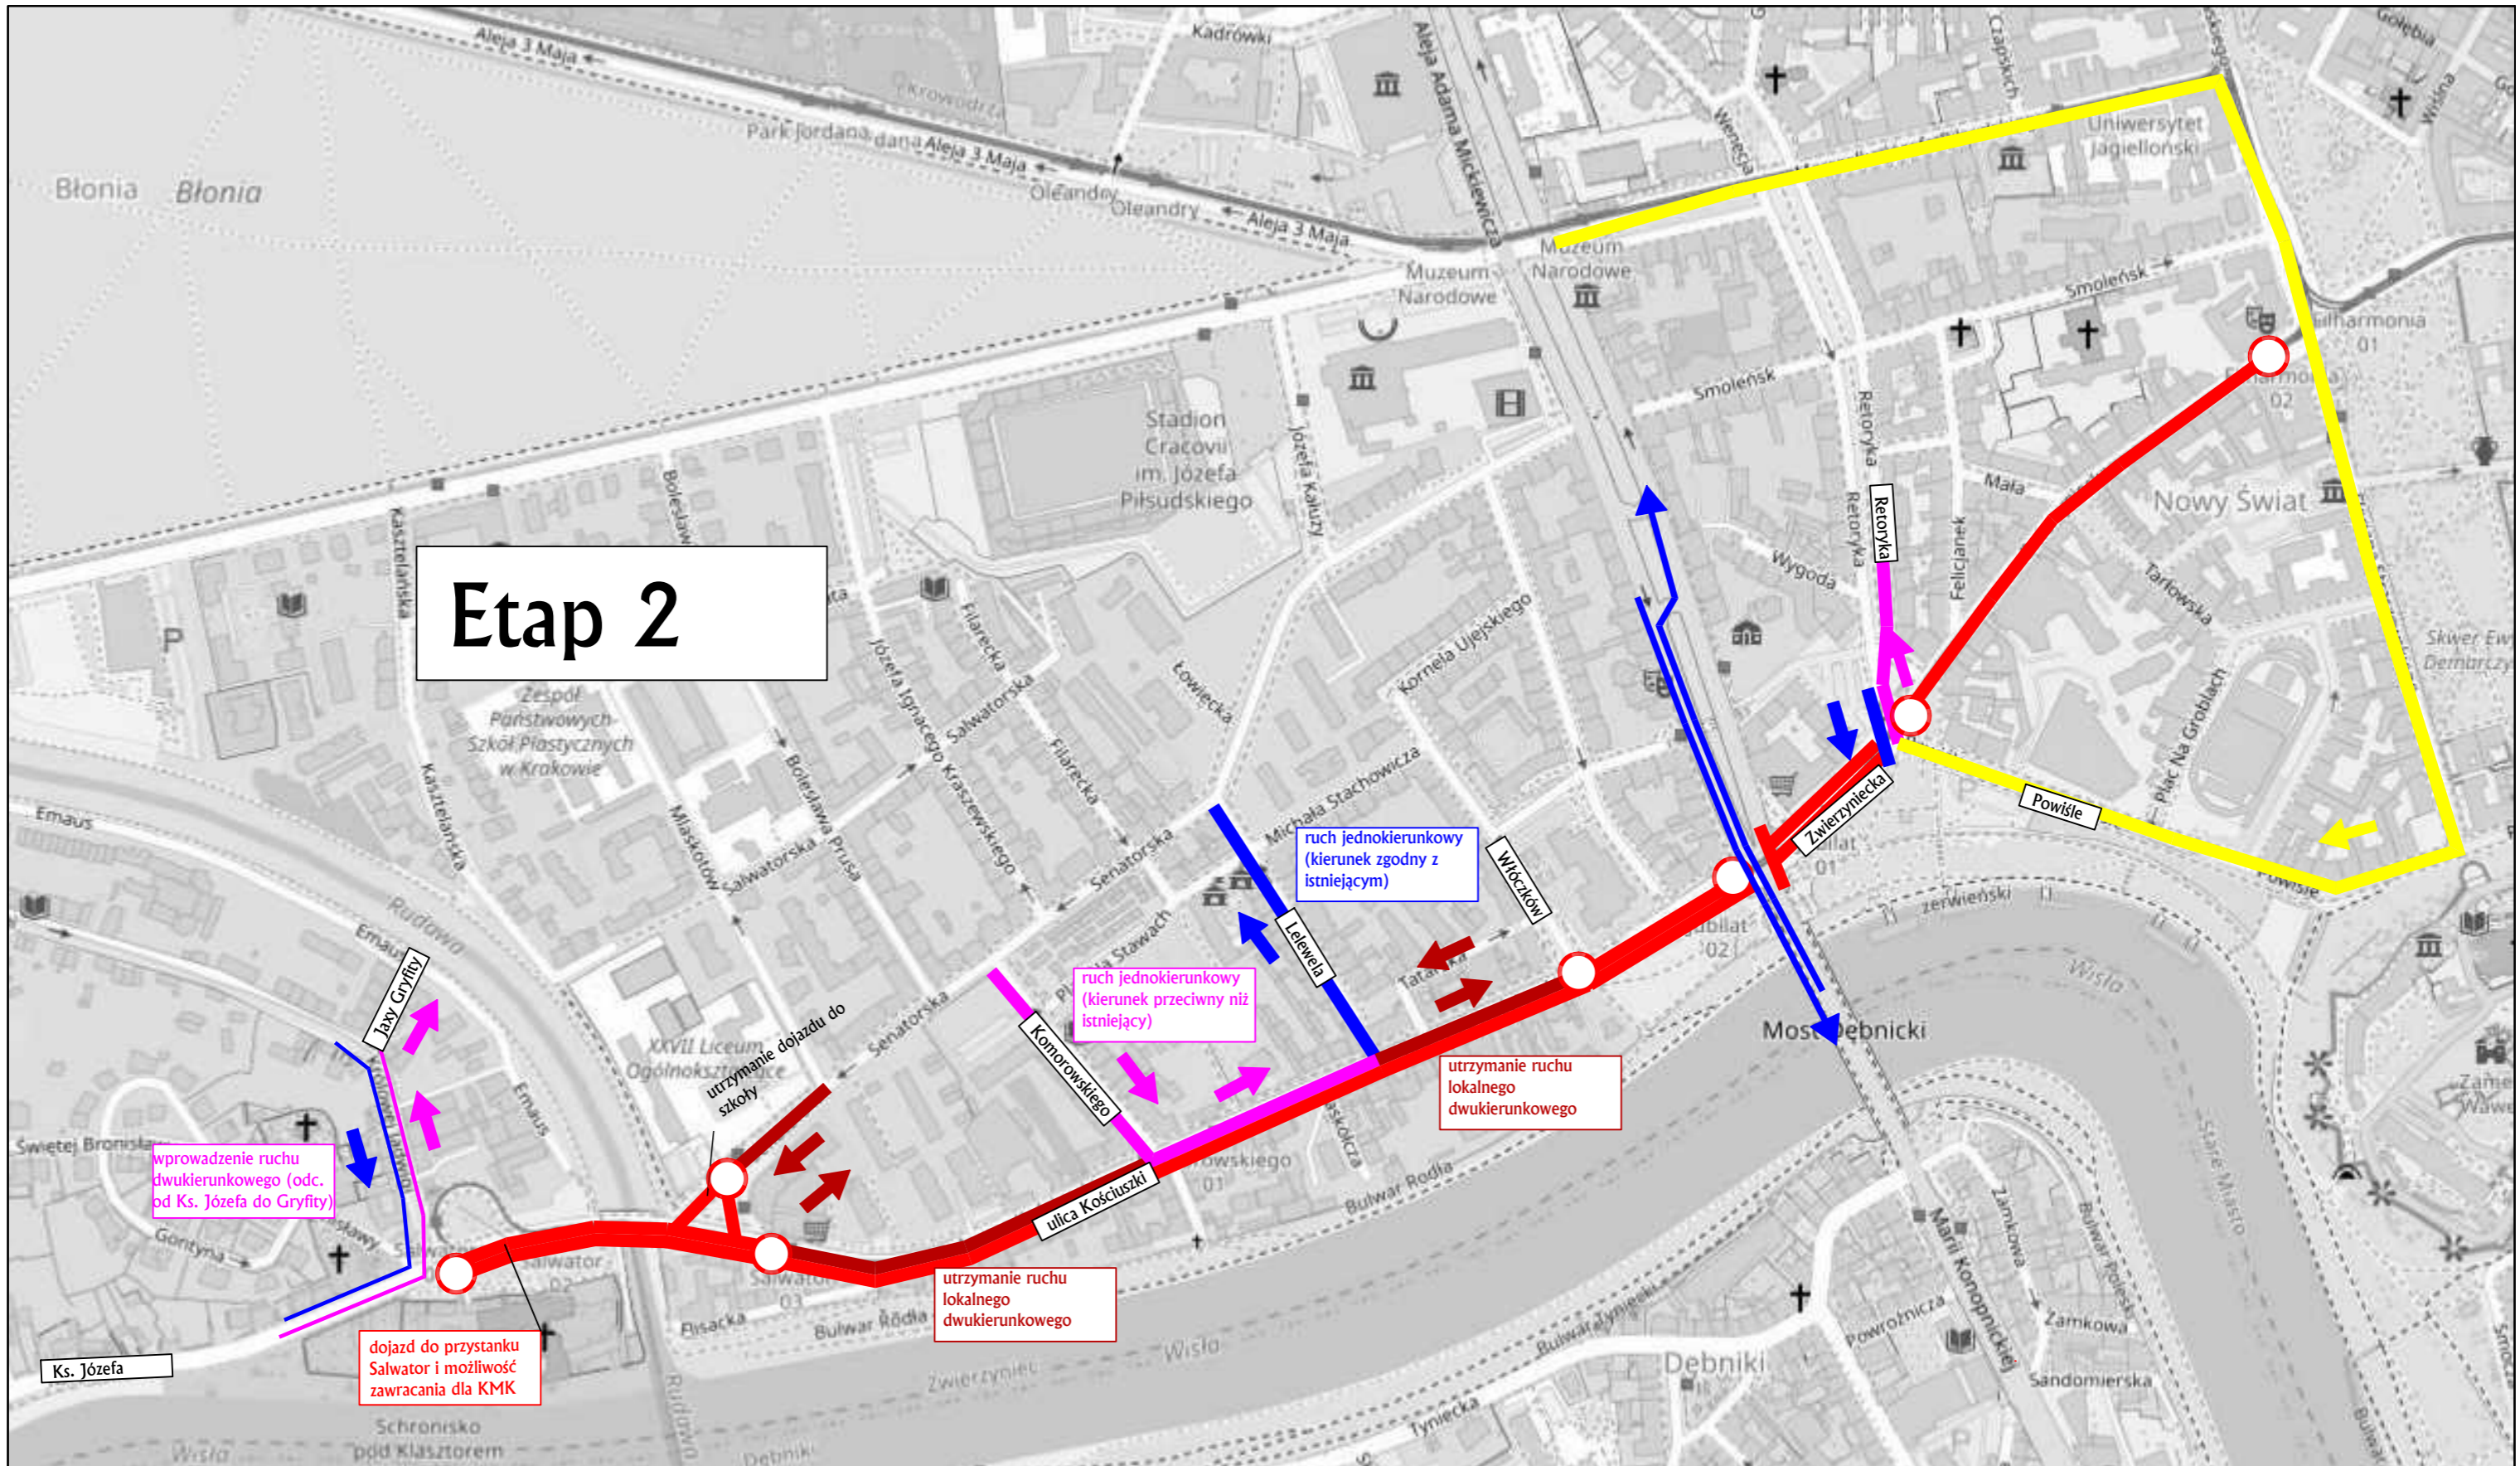


<p>WYKONAWCA</p> <p>GRUPA ZUE</p> <p>ZUE S.A. 30-048 Kraków ul. Kazimierza Czaplińskiego 3</p>	<p>ORGANIZACJA RUCHU</p> <p>KR group</p> <p>KR Group sp. z o.o. Wincentego Danka 7/14 31-229 Kraków biuro@kr-group.pl</p>
<p>PROJEKTANT</p> <p>org. ruchu</p>	<p>mgr inż. Mateusz Pietruch</p>

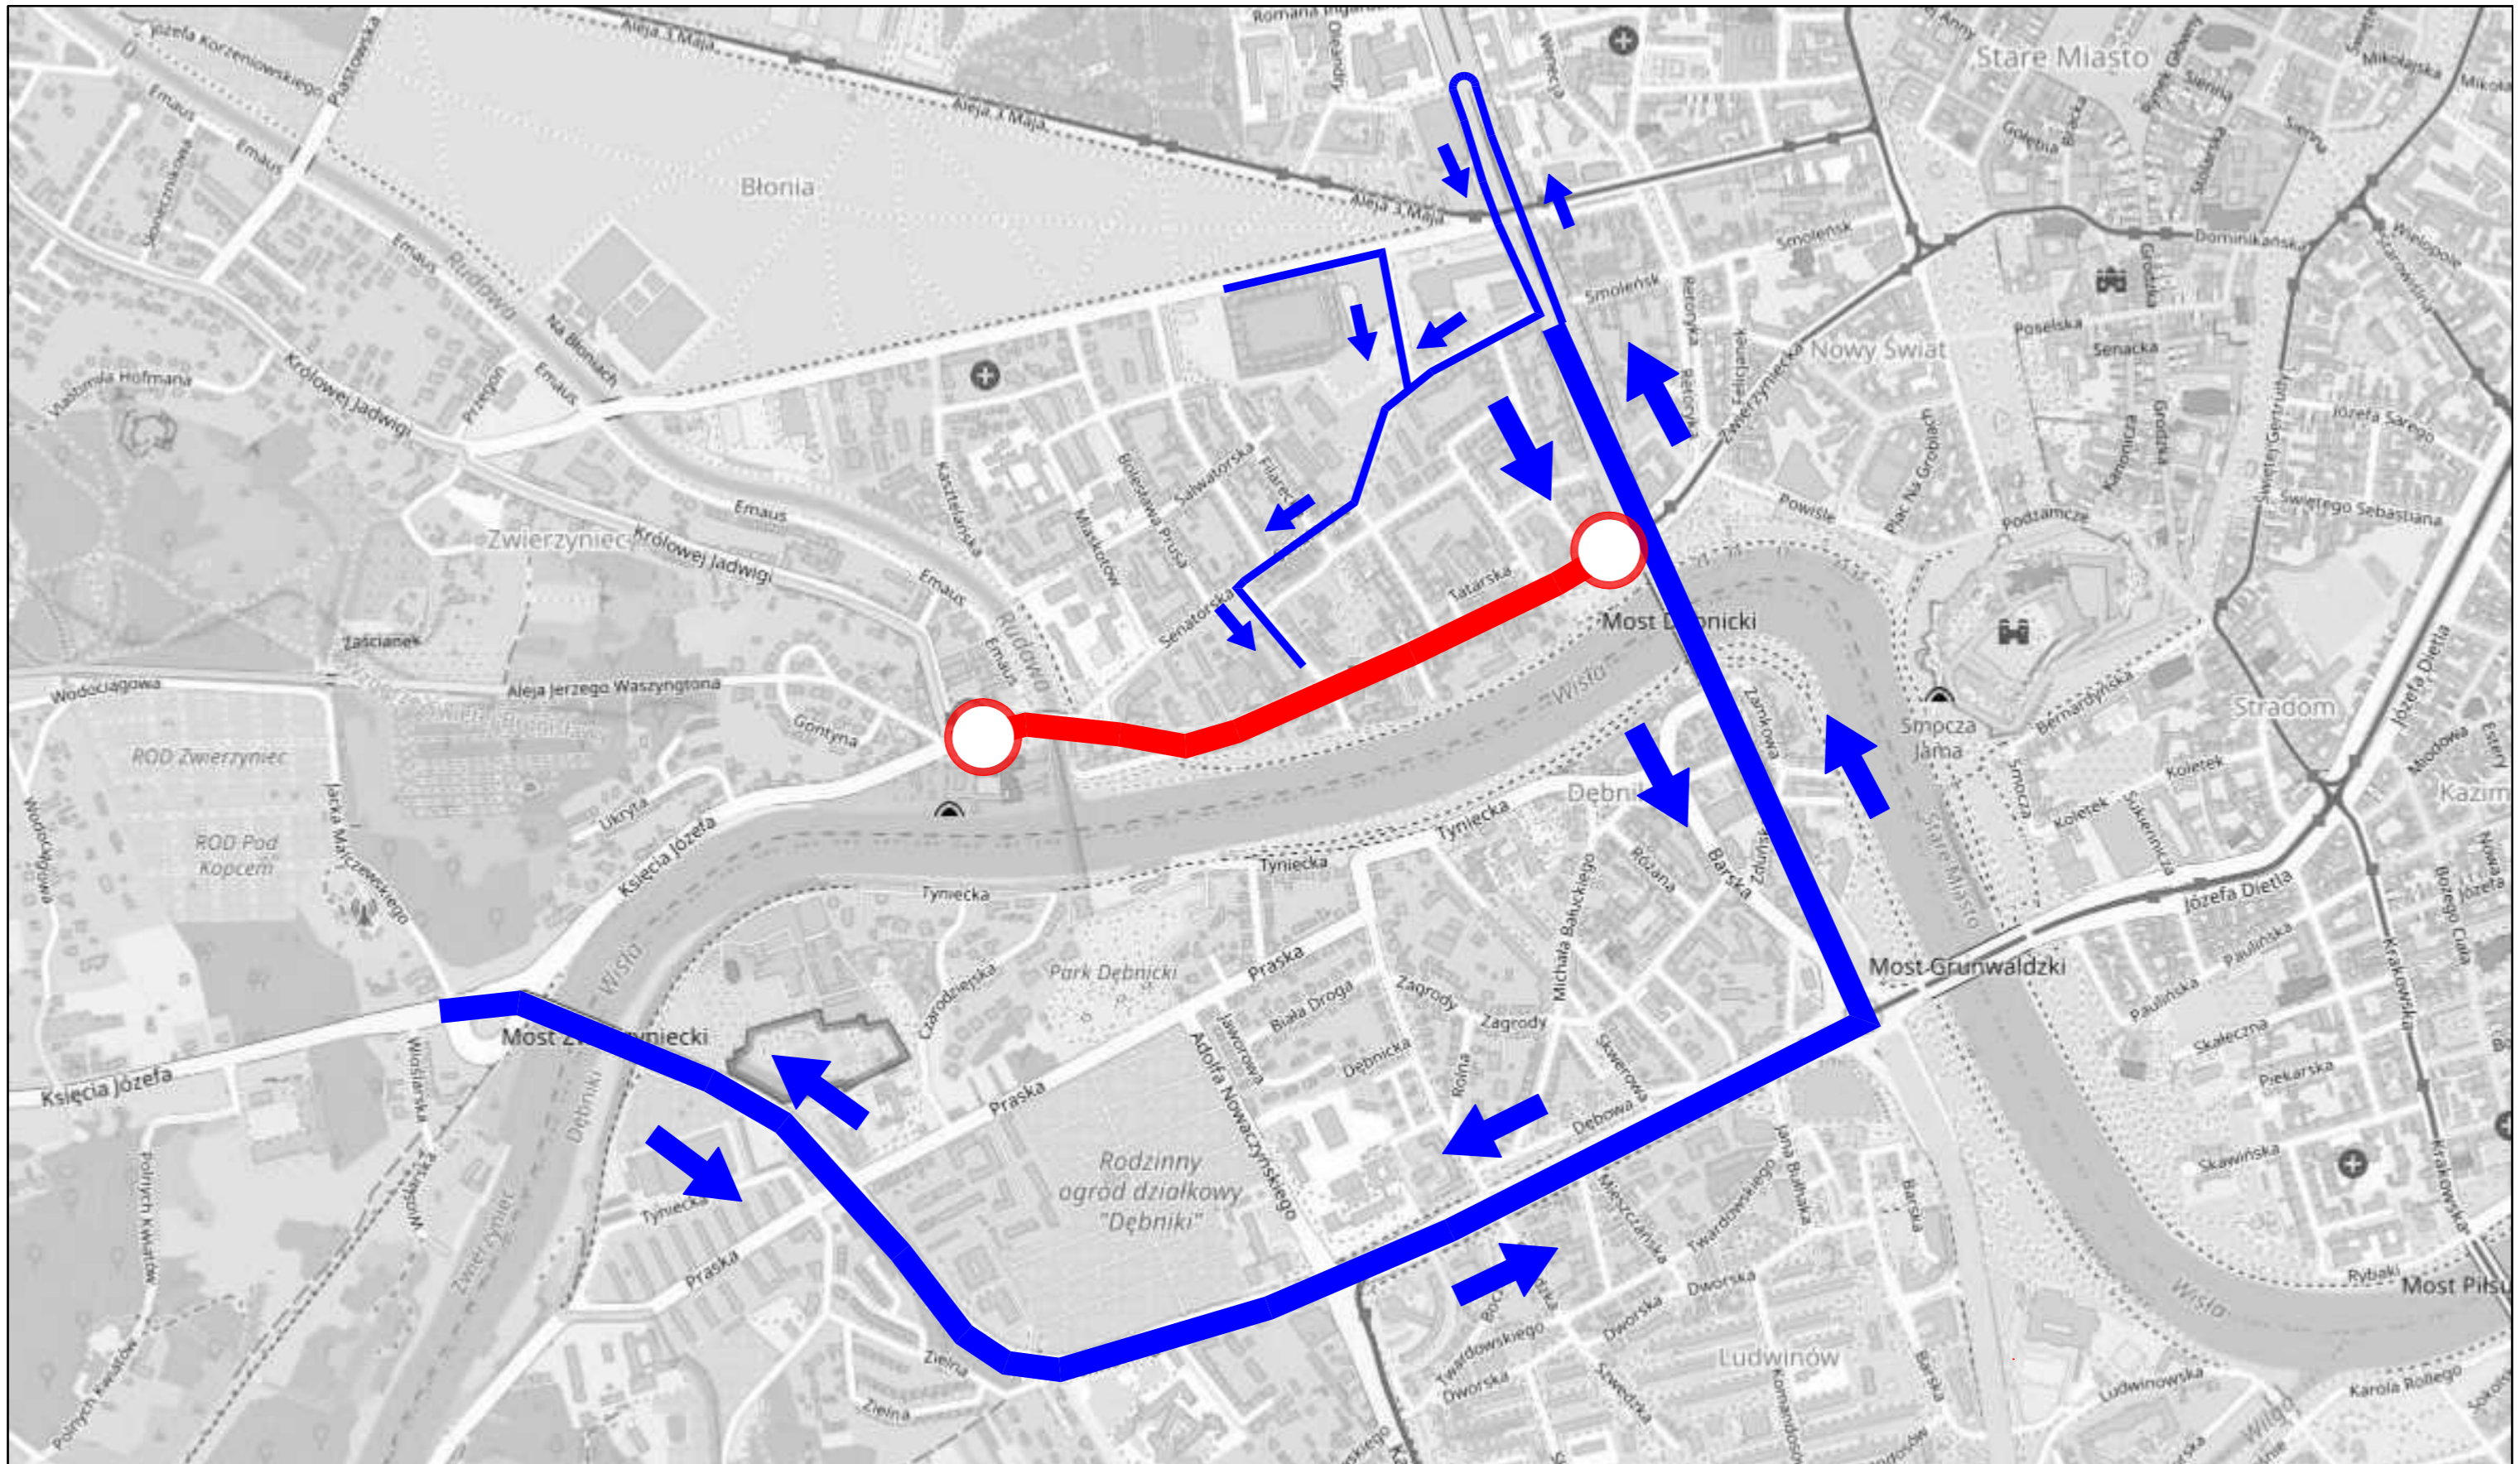

<p>WYKONAWCA</p>  <p>GRUPA ZUE</p> <p>ZUE S.A. 30-048 Kraków ul. Kazimierza Czapieńskiego 3</p>	<p>ORGANIZACJA RUCHU</p>  <p>KR Group sp. z o.o. Wincentego Danka 7/14 31-229 Kraków biuro@kr-group.pl</p> <p>PROJEKTANT</p> <p>mgr inż. Mateusz Pietruch org. ruchu</p>
---	---

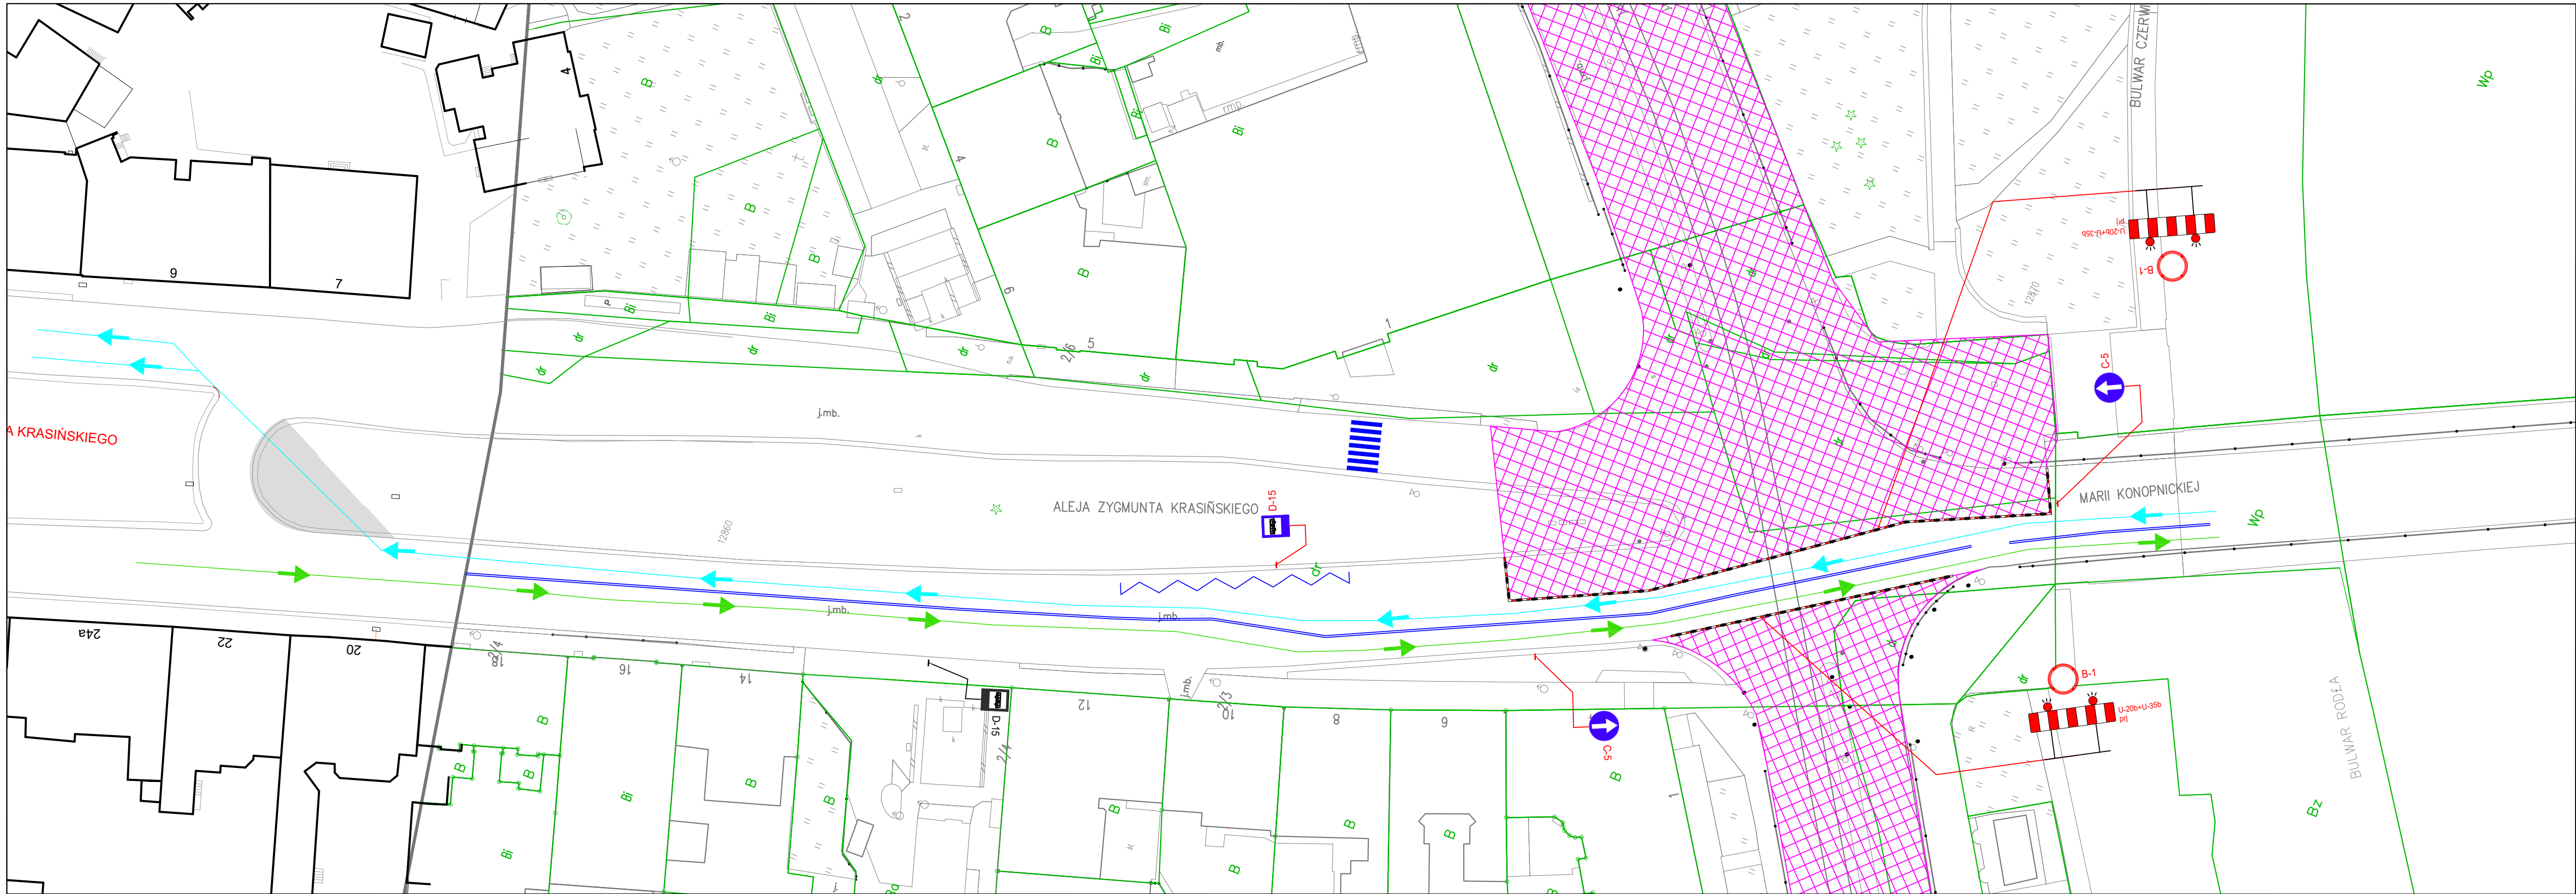

<p>WYKONAWCA</p> <p>GRUPA ZUE</p> <p>ZUE S.A. 30-048 Kraków ul. Kazimierza Czaplińskiego 3</p>	<p>ORGANIZACJA RUCHU</p> <p>KRgroup</p> <p>KR Group sp. z o.o. Wincentego Danka 7/14 31-229 Kraków biuro@kr-group.pl</p> <p>PROJEKTANT</p> <p>mgr inż. Mateusz Pietruch org. ruchu</p>
---	---

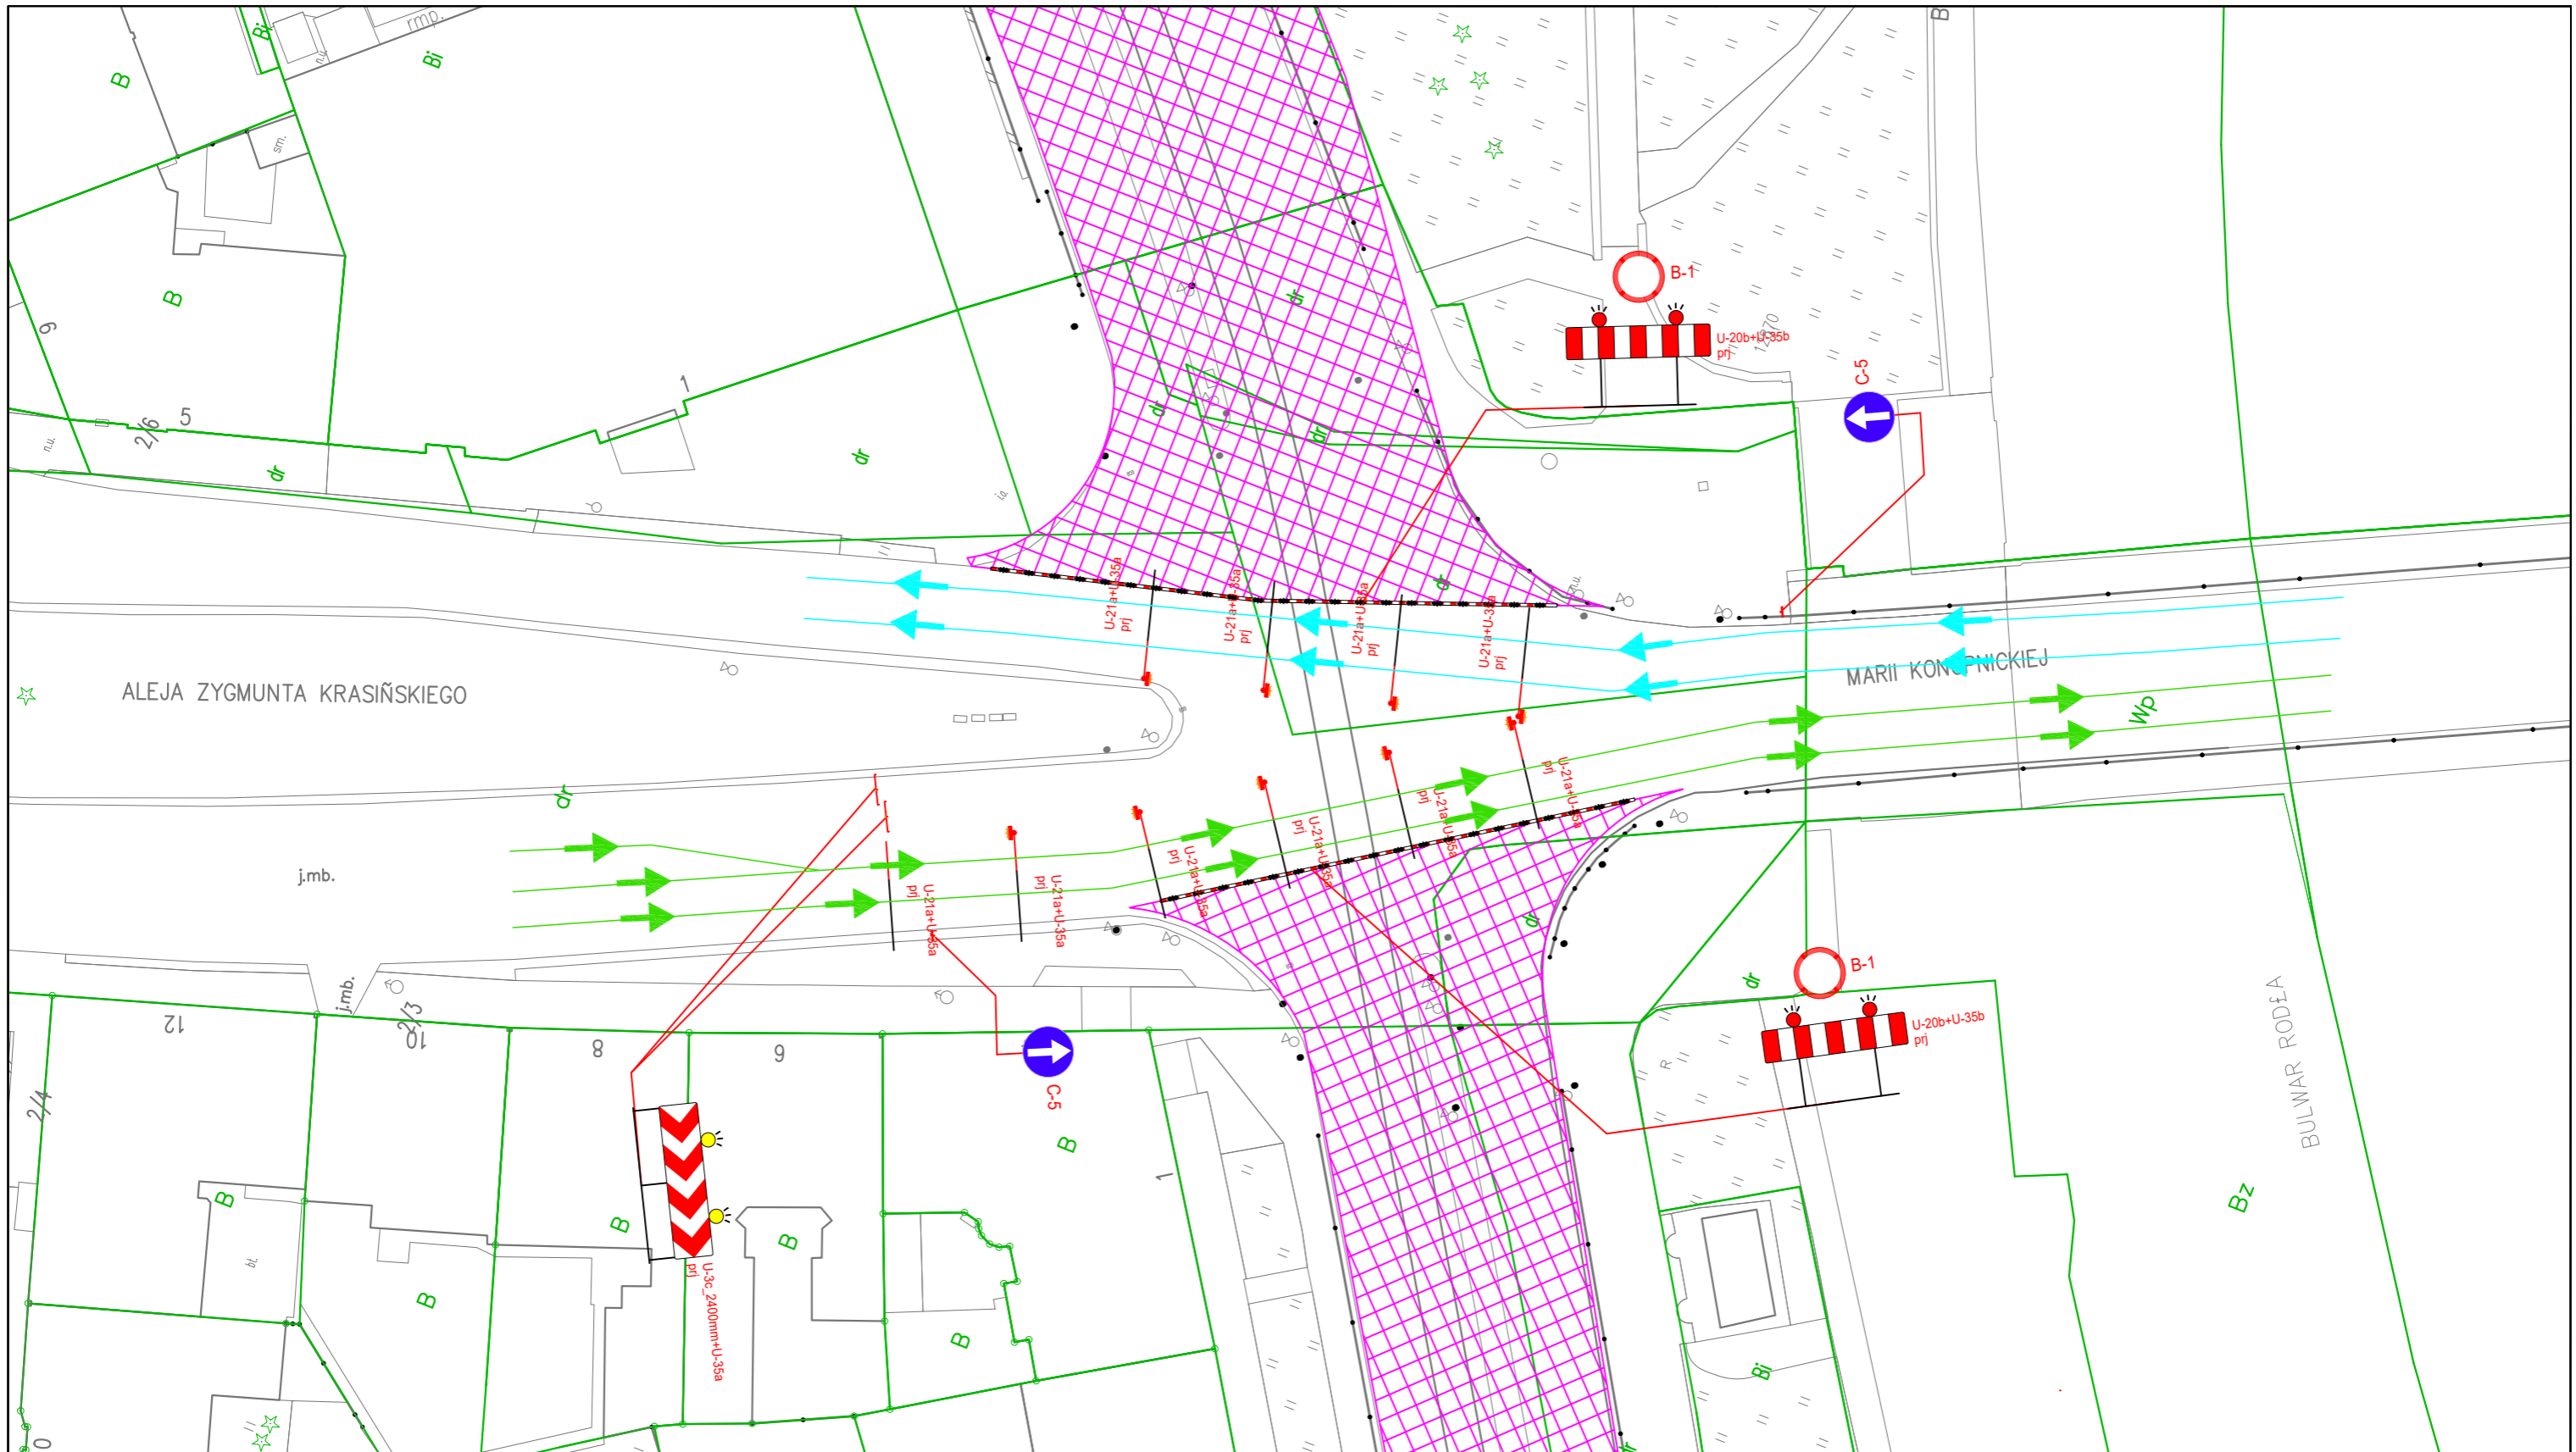

WYKONAWCA

GRUPA ZUE
 ZUE S.A
 30-048 Kraków
 ul. Kazimierza Czaplińskiego 3

ORGANIZACJA RUCHU

 KR Group sp. z o.o.
 Wincentego Danka 7/14
 31-229 Kraków
 biuro@kr-group.pl

PROJEKTANT
 org. ruchu

mgr inż. Mateusz Pietruch