Biuro Usług Geodezyjnych
GEO centrum
Robert Dudziński
ul. Bronowicka 71/13, 30-091 Kraków
TEL. 501-468-566
NIP 944-194-74-72 REGON 120596735

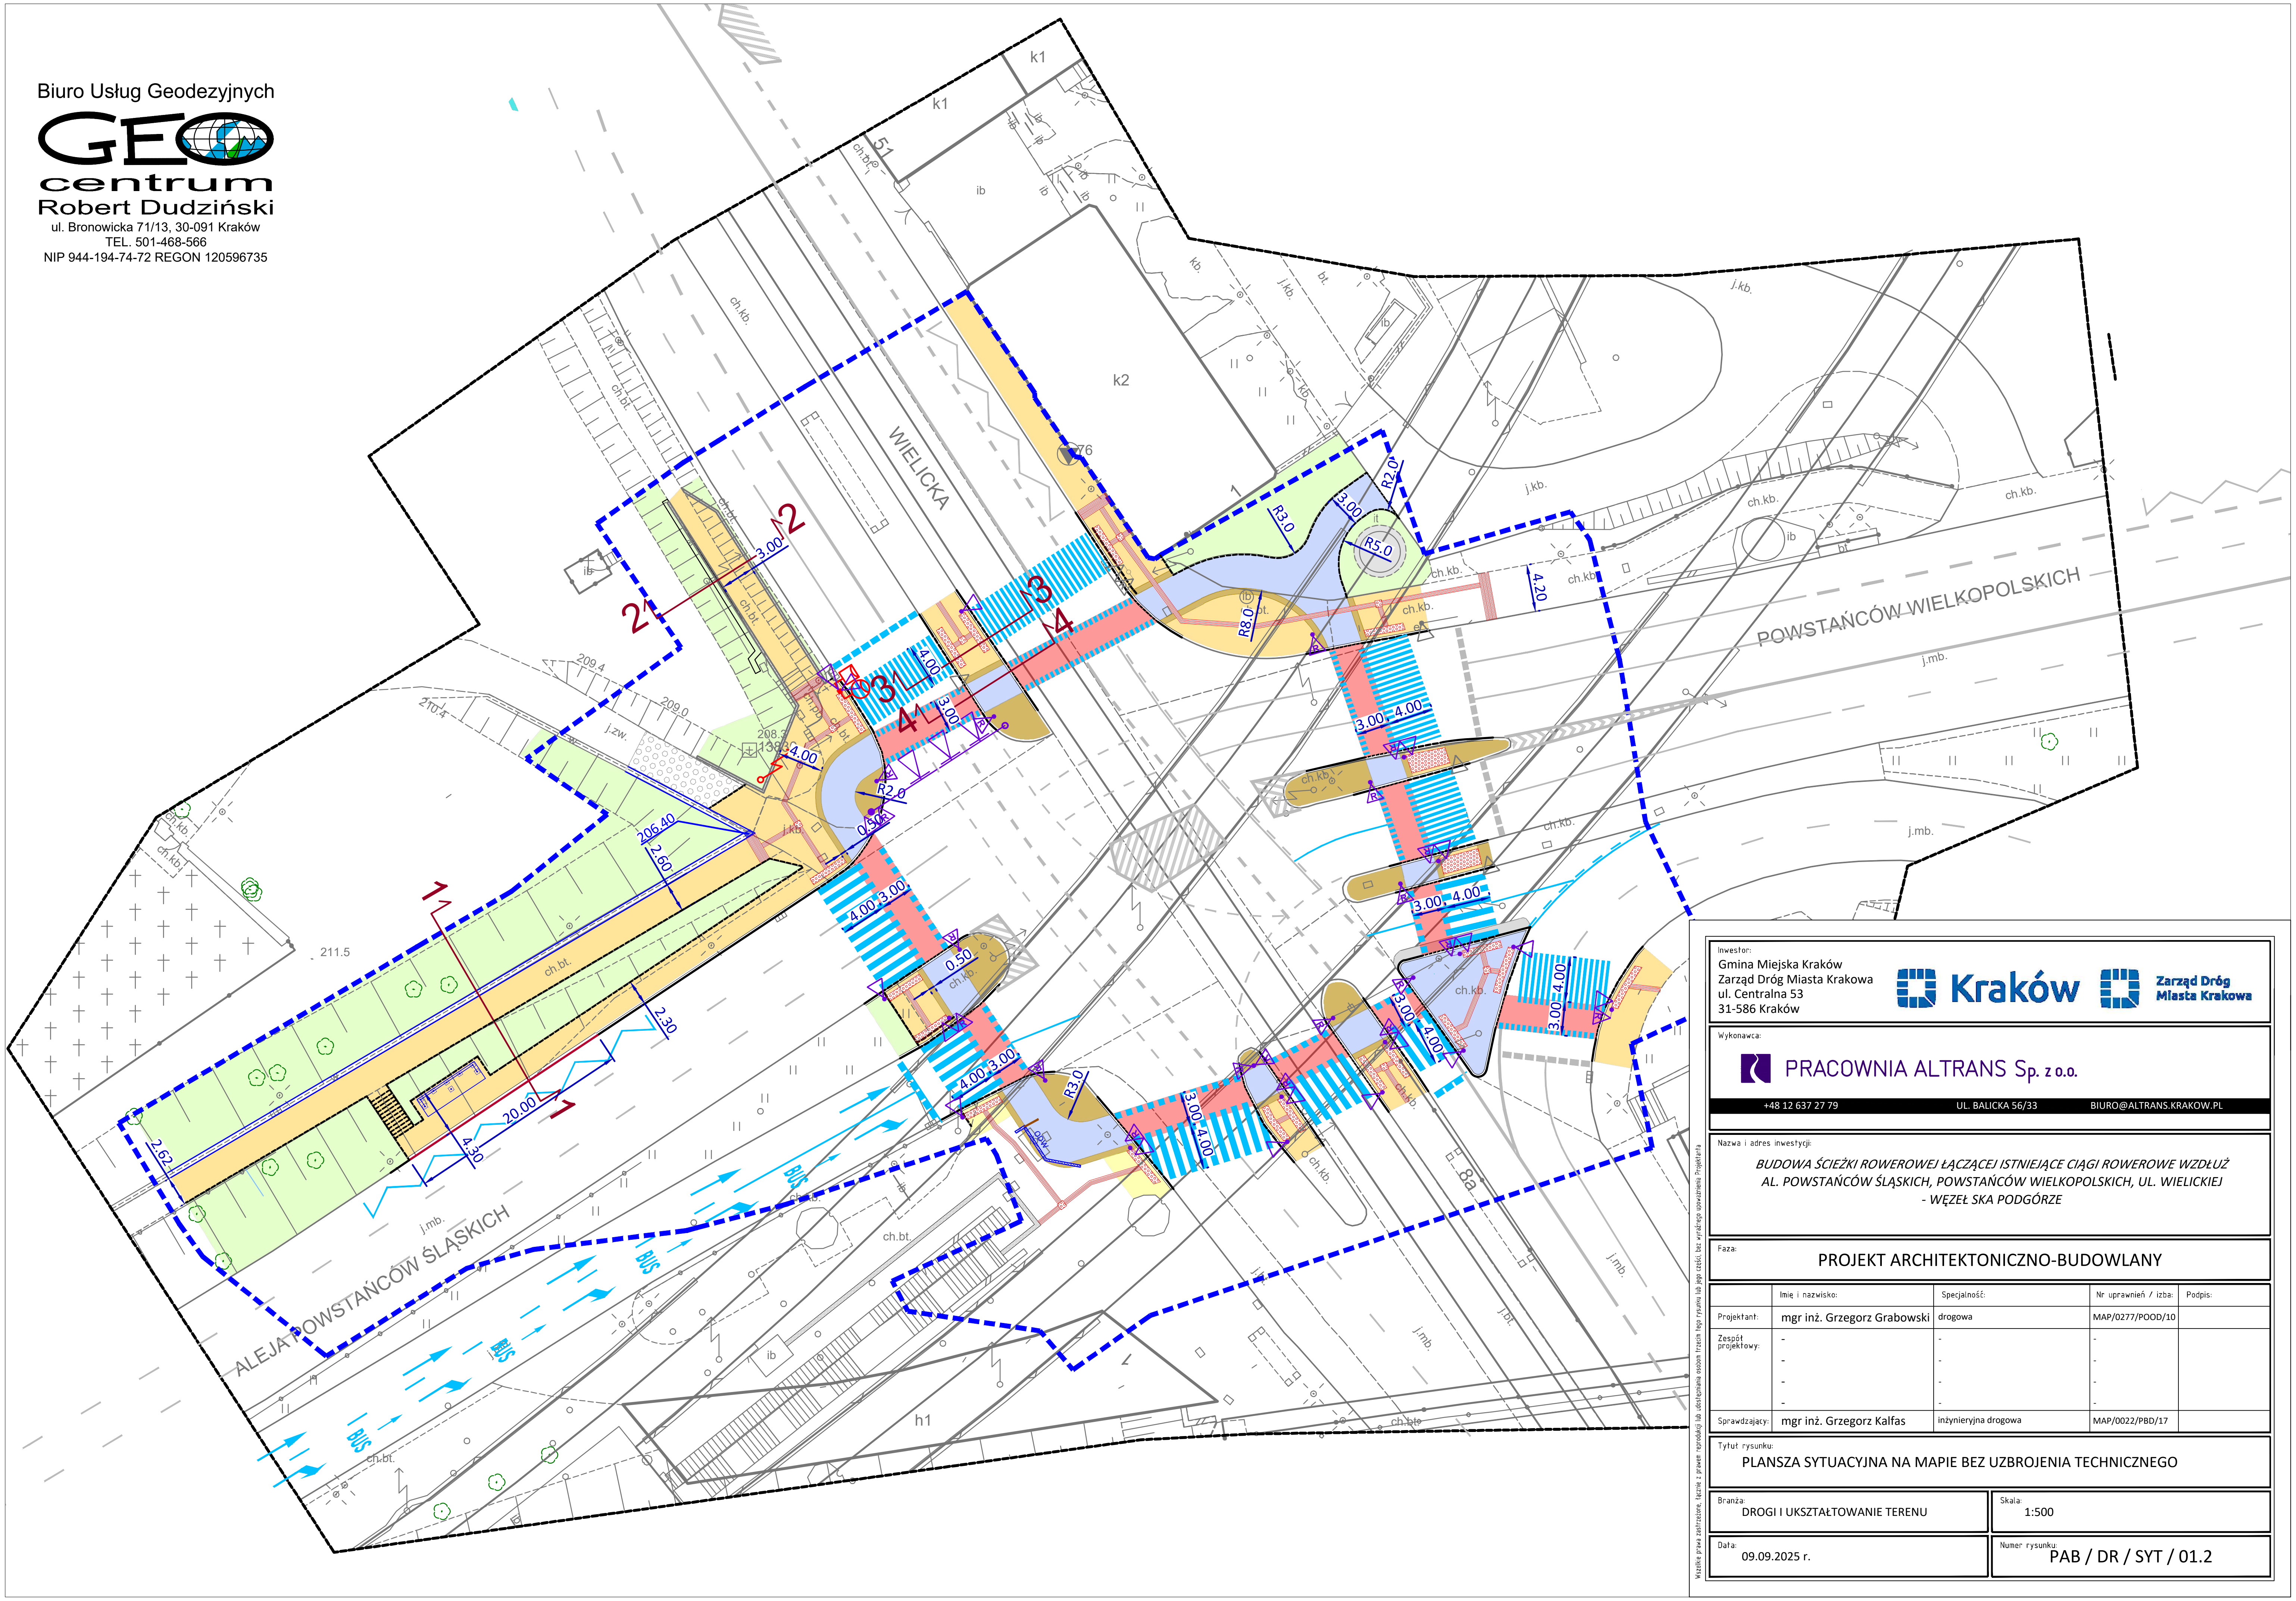

Inwestor:
Gmina Miejska Kraków
Zarząd Dróg Miasta Krakowa
ul. Centralna 53
31-586 Kraków

Kraków
Zarząd Dróg Miasta Krakowa

Wykonawca:
PRACOWNIA ALTRANS Sp. z o.o.
+48 12 637 27 79 UL. BALICKA 56/33 BIURO@ALTRANS.KRAKOW.PL

Nazwa i adres inwestycji:
BUDOWA ŚCIEŻKI ROWEROWEJ ŁĄCZĄCEJ ISTNIEJĄCE CIĄGI ROWEROWE WZDŁUŻ AL. POWSTAŃCÓW ŚLĄSKICH, POWSTAŃCÓW WIELKOPOLSKICH, UL. WIELICKIEJ - WĘZEŁ SKA PODGÓRZE

Faza:
PROJEKT ARCHITEKTONICZNO-BUDOWLANY

	Imię i nazwisko:	Specjalność:	Nr uprawnień / izba:	Podpis:
Projektant:	mgr inż. Grzegorz Grabowski	drogowa	MAP/0277/POOD/10	
Zespół projektowy:	-	-	-	
	-	-	-	
	-	-	-	
	-	-	-	
Sprawdzający:	mgr inż. Grzegorz Kalfas	inżynieryjna drogowa	MAP/0022/PBD/17	

Tytuł rysunku:
PLANSZA SYTUACYJNA NA MAPIE BEZ UZBROJENIA TECHNICZNEGO

Branża: DROGI I UKSZTAŁTOWANIE TERENU	Skala: 1:500
Data: 09.09.2025 r.	Numer rysunku: PAB / DR / SYT / 01.2