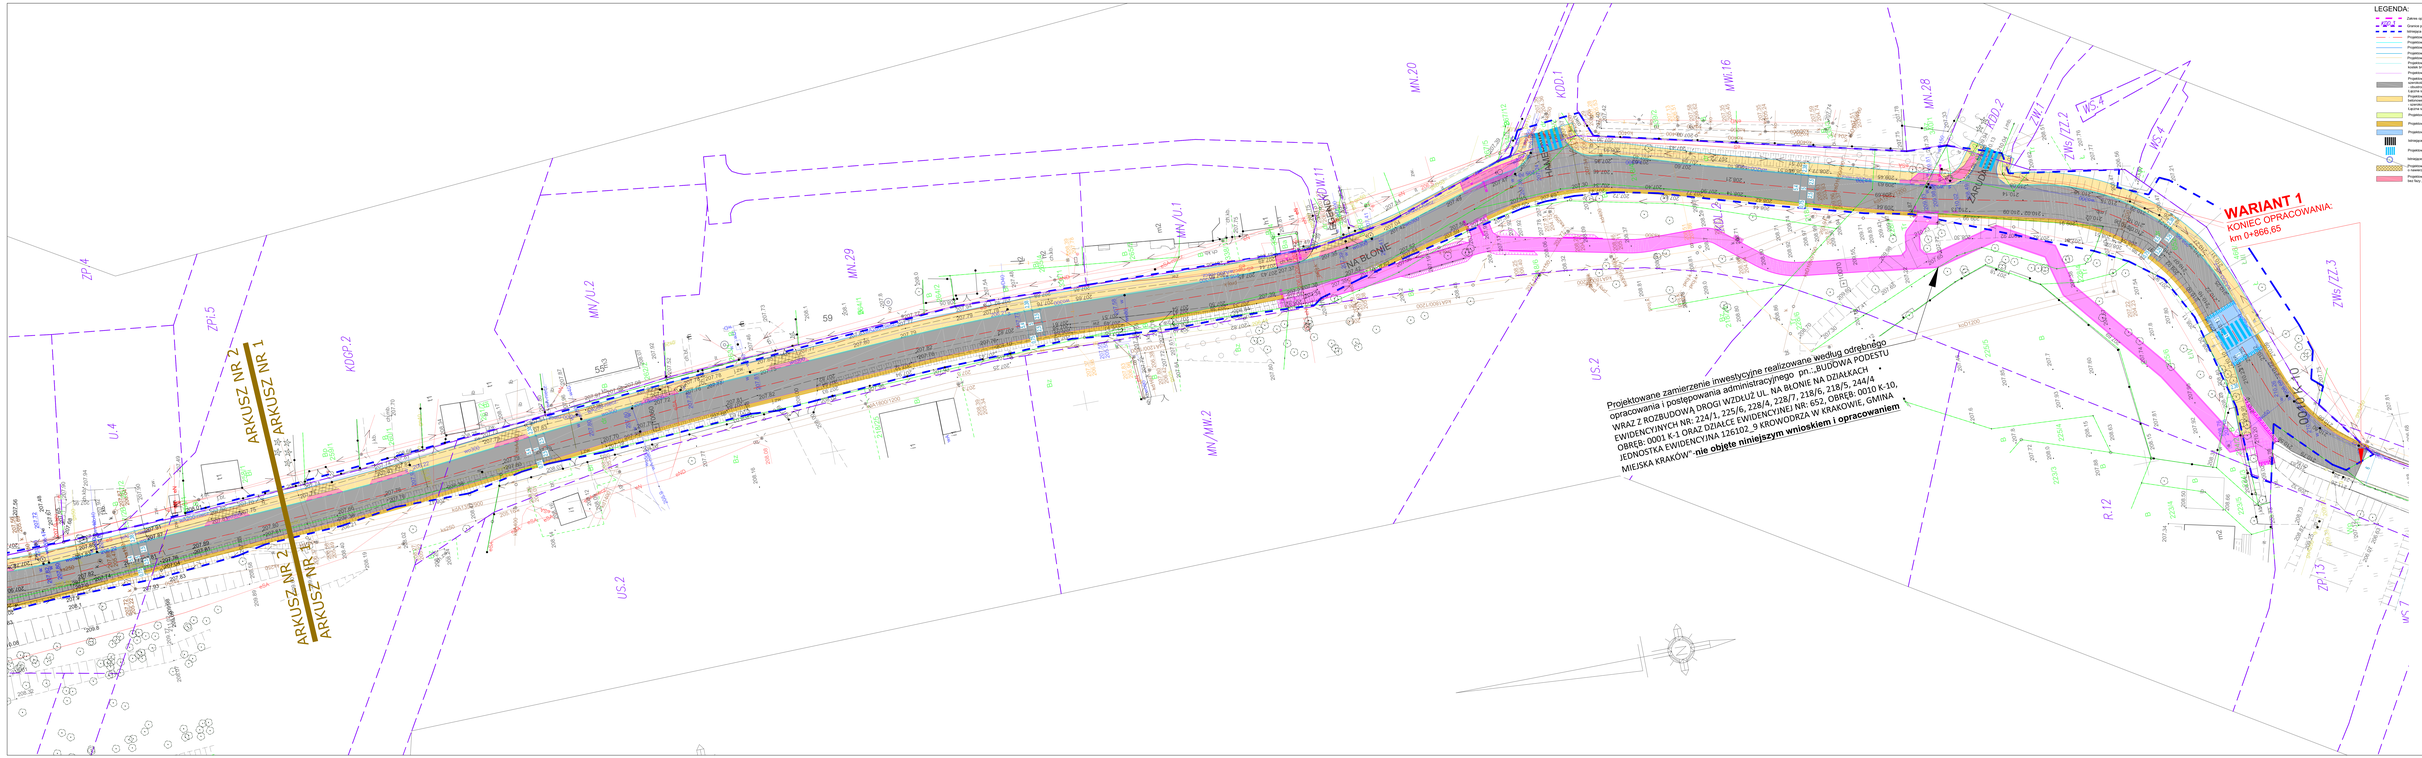
WARIANT 1
KONIEC OPRACOWANIA:
ARKUSZ NR 2
ARKUSZ NR 1
ARKUSZ NR 2
ARKUSZ NR 1
NA BŁONIE
Projektowane zamierzenie inwestycyjne realizowane według odrębnego opracowania i przestępowania administracyjnego pn.:„BUDOWA PODESTU WRAZ Z ROZBUDOWĄ DROGI WZDŁUŻ UL. NA BŁONIE NA DZIAŁKACH EWIDENCYJNYCH NR: 224/1, 225/6, 228/4, 228/7, 218/6, 218/5, 244/4 OBRĘB: 0001 K-1 ORAZ DZIAŁCE EWIDENCYJNEJ NR: 653, OBRĘB: 0010 K-10, JEDNOSTKA EWIDENCYJNA 126102_9 KROWODRZA W KRAKOWIE, GMINA MIEJSKA KRAKÓW"-nie objęte niniejszym wnioskiem i opracowaniem
LEGENDA:
ARKUSZ NR2
ARKUSZ NR1
FDELITA PIOTR PROSTEGA
Kraków, ul. Piastów 47/1 a
Inż. Piotr PROSTEGA
PROSTEGA PIOTR
