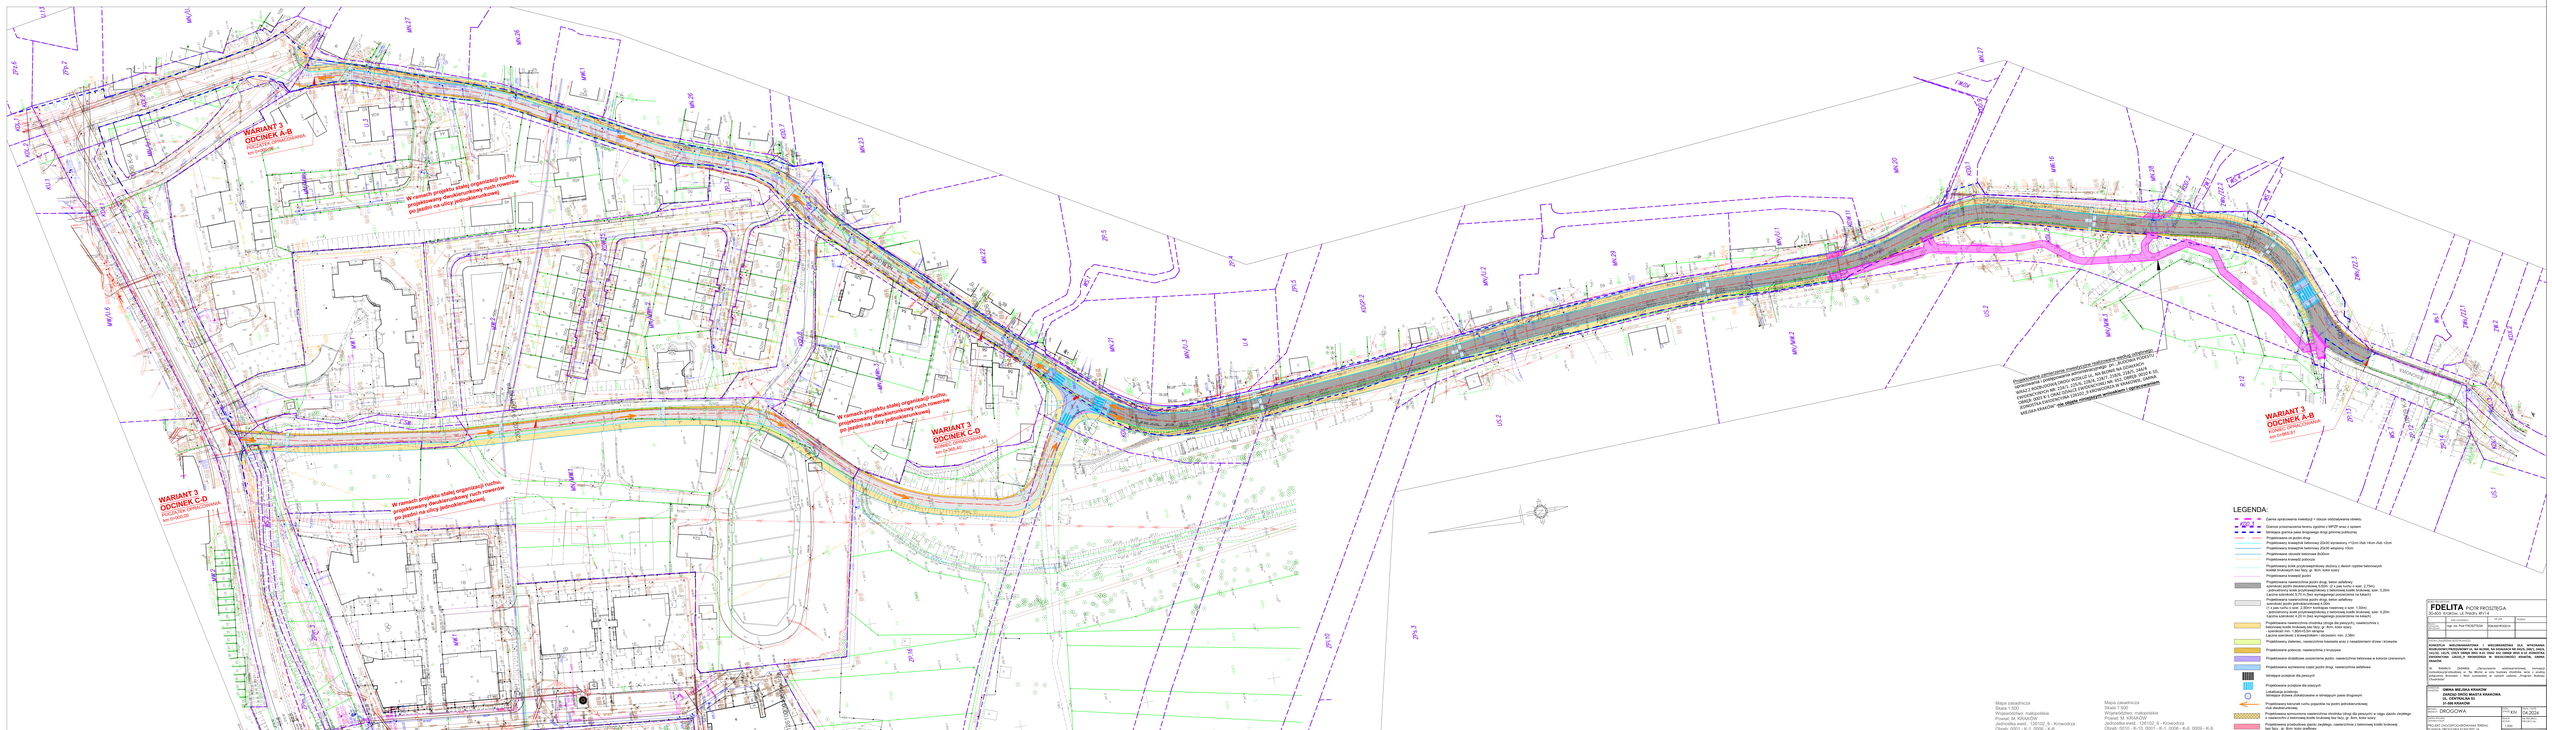
WARIANT 3
ODCINEK A-B
km 0+000,00
W ramach projektu stałej organizacji ruchu, projektowany dwukierunkowy ciąg rowerowy po jezdni na ulicy jednokierunkowej
WARIANT 3
ODCINEK C-D
km 0+000,00
W ramach projektu stałej organizacji ruchu, projektowany dwukierunkowy ciąg rowerowy po jezdni na ulicy jednokierunkowej
WARIANT 3
ODCINEK C-D
W ramach projektu stałej organizacji ruchu, projektowany dwukierunkowy ciąg rowerowy po jezdni na ulicy jednokierunkowej
