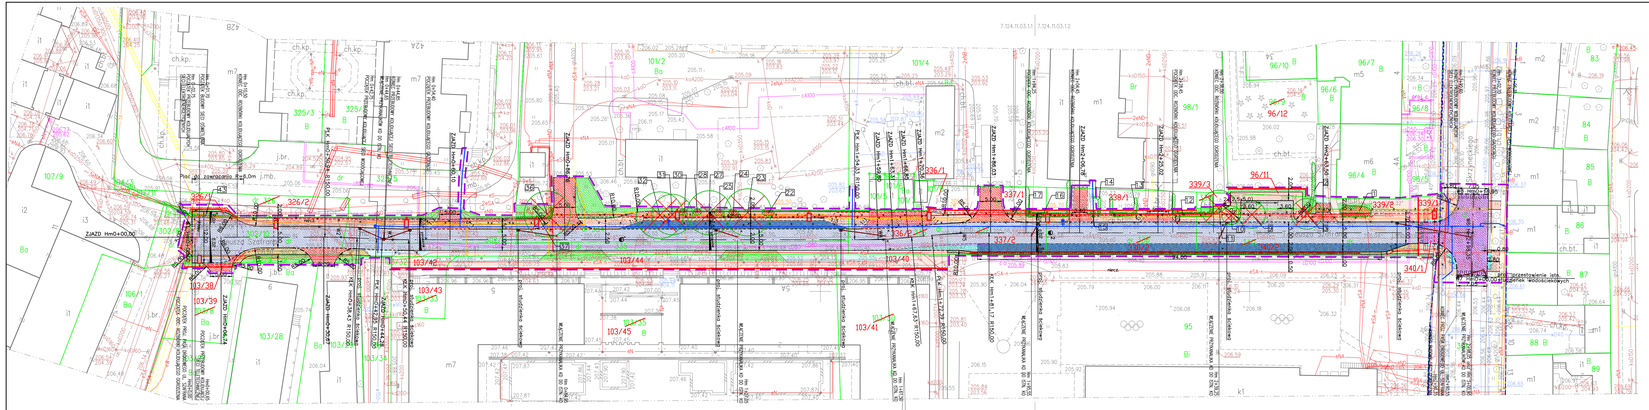
7.124.11.03.1.1 7.124.11.03.1.2
ZJAZD Hmin=0,00
Poz. 2 - zjeżdżalnia B=6,0m
ul. Podgórna
ul. Podgórna
ul. Podgórna