


POZIOM PORÓWNAWCZY		195.00 m n.p.m.
PROJ. RZĘDNA TERENU		
RZĘDNA TERENU ISTN.		
RZĘDNA OSI RUROCIĄGU		
ZAGŁĘBIENIE STROPU RUROCIĄGU		
ZAGŁĘBIENIE OSI RUROCIĄGU		
ZAGŁĘBIENIE DNA RUROCIĄGU		
SPADKI, DŁUGOŚCI		
ŚREDNICA, MATERIAŁ		
ODLEGŁOŚCI		
HEKTOMETRY		

Generator punktowy 7.3.5.6 (www.gp-graf.com.pl)
Nazwa pliku: kanal-oz-wodo-Projekt.wod

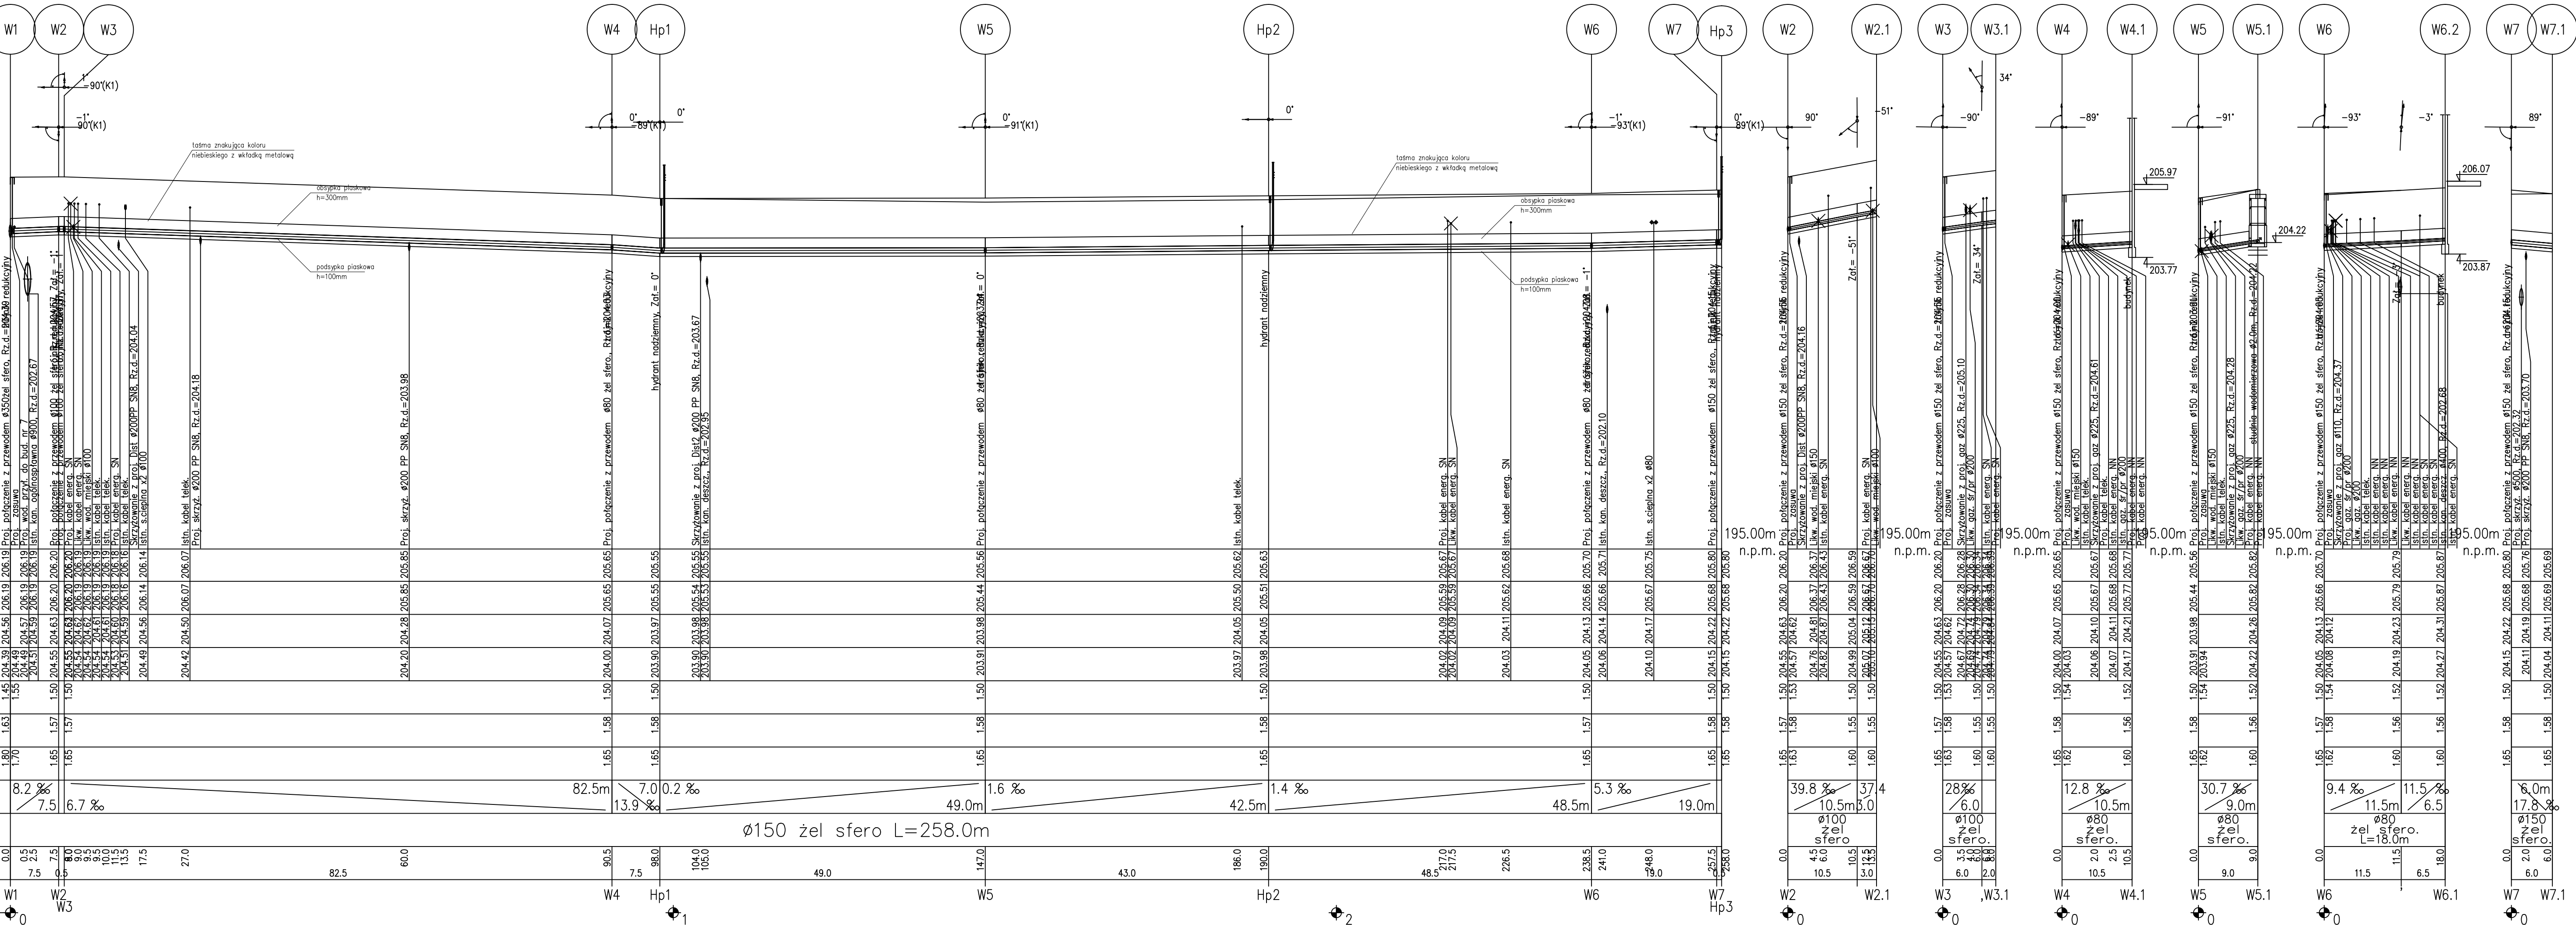

os. Oświęcimia 24/3, 31-638 Kraków
tel: 0 607 67 80 80, 0 603 68 34 31
e-mail: biuro@technima.pl
www.technima.pl

NIP 626-167-63-98 REGON 120002807

Zel. inwest. Oświecka budowl. ROZBUDOWA ULICY TADEUSZA SZAFRAŃA W KRAKOWIE WRAZ Z ROZBUDOWĄ SKRZYŻOWANIA Z AL. GEN. J. SKRZYŃECKIEGO

Inwestor: PRZEDSIĘWZIĘCIA MIASTA KRAKOWA REPREZENTOWANY PRZEZ DYREKTORA ZARZĄDU UMOS MIASTA KRAKOWA, UL. CENTRALNA 50 KRAKÓW

Magazyn/Adres: KRAKÓW, UL. SZAFRAŃA, AL. SKRZYŃECKIEGO

Nazwisko	Spec. nr upraw.	Data	Podpis	Podpis	WODOCIĄG
Opracował:					
Pracownik:	Wodociąg	09.19r.			
Tomasz Winiarski	Wodociąg	09.19r.			
Specjalista:	Wodociąg	09.19r.			
BRACIŁA WINIARSKA	Wodociąg	09.19r.			
Stadium projektu	PG	2	Nr rys.	2	Skala: 1:100/500