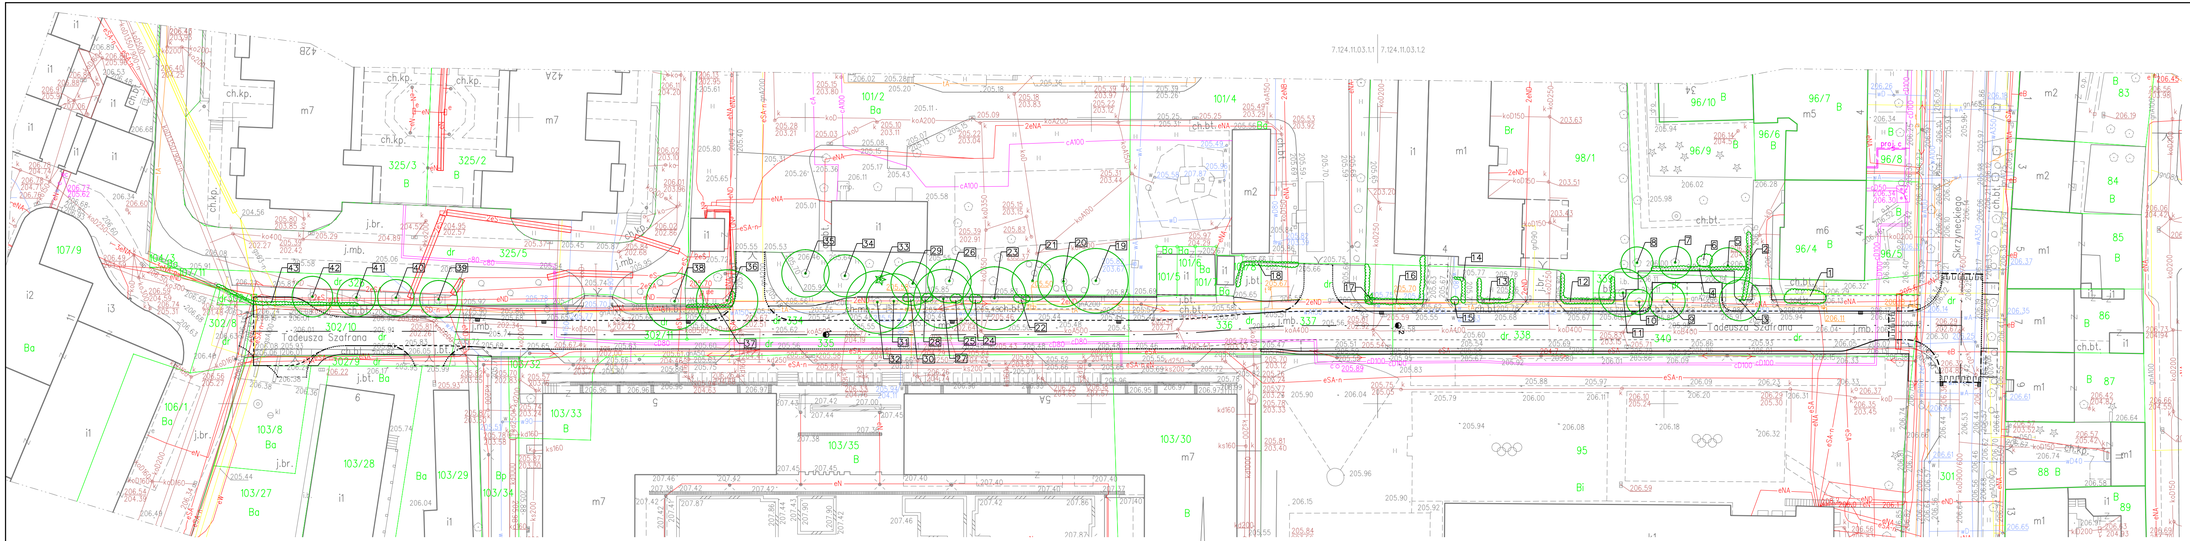
7.124.11.03.1.1
7.124.11.03.1.2
Tadeusza Szafrana
ul. Skrzyneckiego
Tadeusza Szafrana dr
Tadeusza Szafrana dr
Tadeusza Szafrana dr