



Zarząd Dróg  
Miasta Krakowa

TECHMA  
wpłynęło  
dnia 2020-04-07

Kraków, dn. 25.03.2020r.

RU.461.1.278.2019 (1)

Inwestor  
Gmina Miejska Kraków  
reprezentowana przez  
Zarząd Dróg Miasta Krakowa  
ul. Centralna 53  
31-586 Kraków

Pełnomocnik  
Pani  
Marta Mardyła  
Firma Inżynieryjna „TECHMA”  
os. Oświecenia 24/3  
31-636 Kraków

**Dotyczy:** uzgodnienie rozwiązań zamiennych w projekcie budowlanym branży drogowej rozbudowy drogi wewnętrznej – ul. Szafrana w ramach Umowy nr 406/ZIKIT/2018 z dnia 24.04.2018r. na wykonanie zadania pn; „Opracowanie projektu budowlanego i wykonawczego dla rozbudowy ul. Szafrana oraz uzyskanie decyzji ZRID”

Na wniosek Pełnomocnika Pani Marty Mardyły z dnia 05.03.2020r., Zarząd Dróg Miasta Krakowa **uzgadnia rozwiązania zamienne** w projekcie budowlanym branży drogowej rozbudowy drogi wewnętrznej – ul. Szafrana łącznie z rozbudową skrzyżowania z al. Skrzyneckiego wraz z lokalizacją studni wodościekowych w ramach Umowy nr 406/ZIKIT/2018 z dnia 24.04.2018r. na warunkach podanych w piśmie znak: **RU.461.1.278.2019** z dnia 10.05.2019r.

Zakres zmian obejmuje korektę lokalizacji studzienek wodościekowych.

Integralną częścią niniejszego pisma jest plan sytuacyjny, który należy traktować łącznie z uzgodnieniem projektu budowlanego branży drogowej znak: RU.461.1.278.2019 z dnia 10.05.2019r.

Załącznik:

- 1) Plan sytuacyjny - 1 egz.

Z up. DYREKTORA ZDMK


Piotr Czech  
Kierownik Działu Uzgodnień

Otrzymują:


1 x Adresat + zał. (projekt budowlany 1 egz.)

1 x RU aa (44171 / 2019, ID: 1568265)

Zarząd Dróg Miasta Krakowa  
tel. +48 12 616 70 00 (centrala) +48 12 616 75 55 (Centrum Sterowania Ruchem)  
fax: +48 12 616 7417, sekretariat@zdmk.krakow.pl  
31-586 Kraków ul. Centralna 53  
ePUAP:/ZIKIT/SkrytkaESP  
www.zdmk.krakow.pl

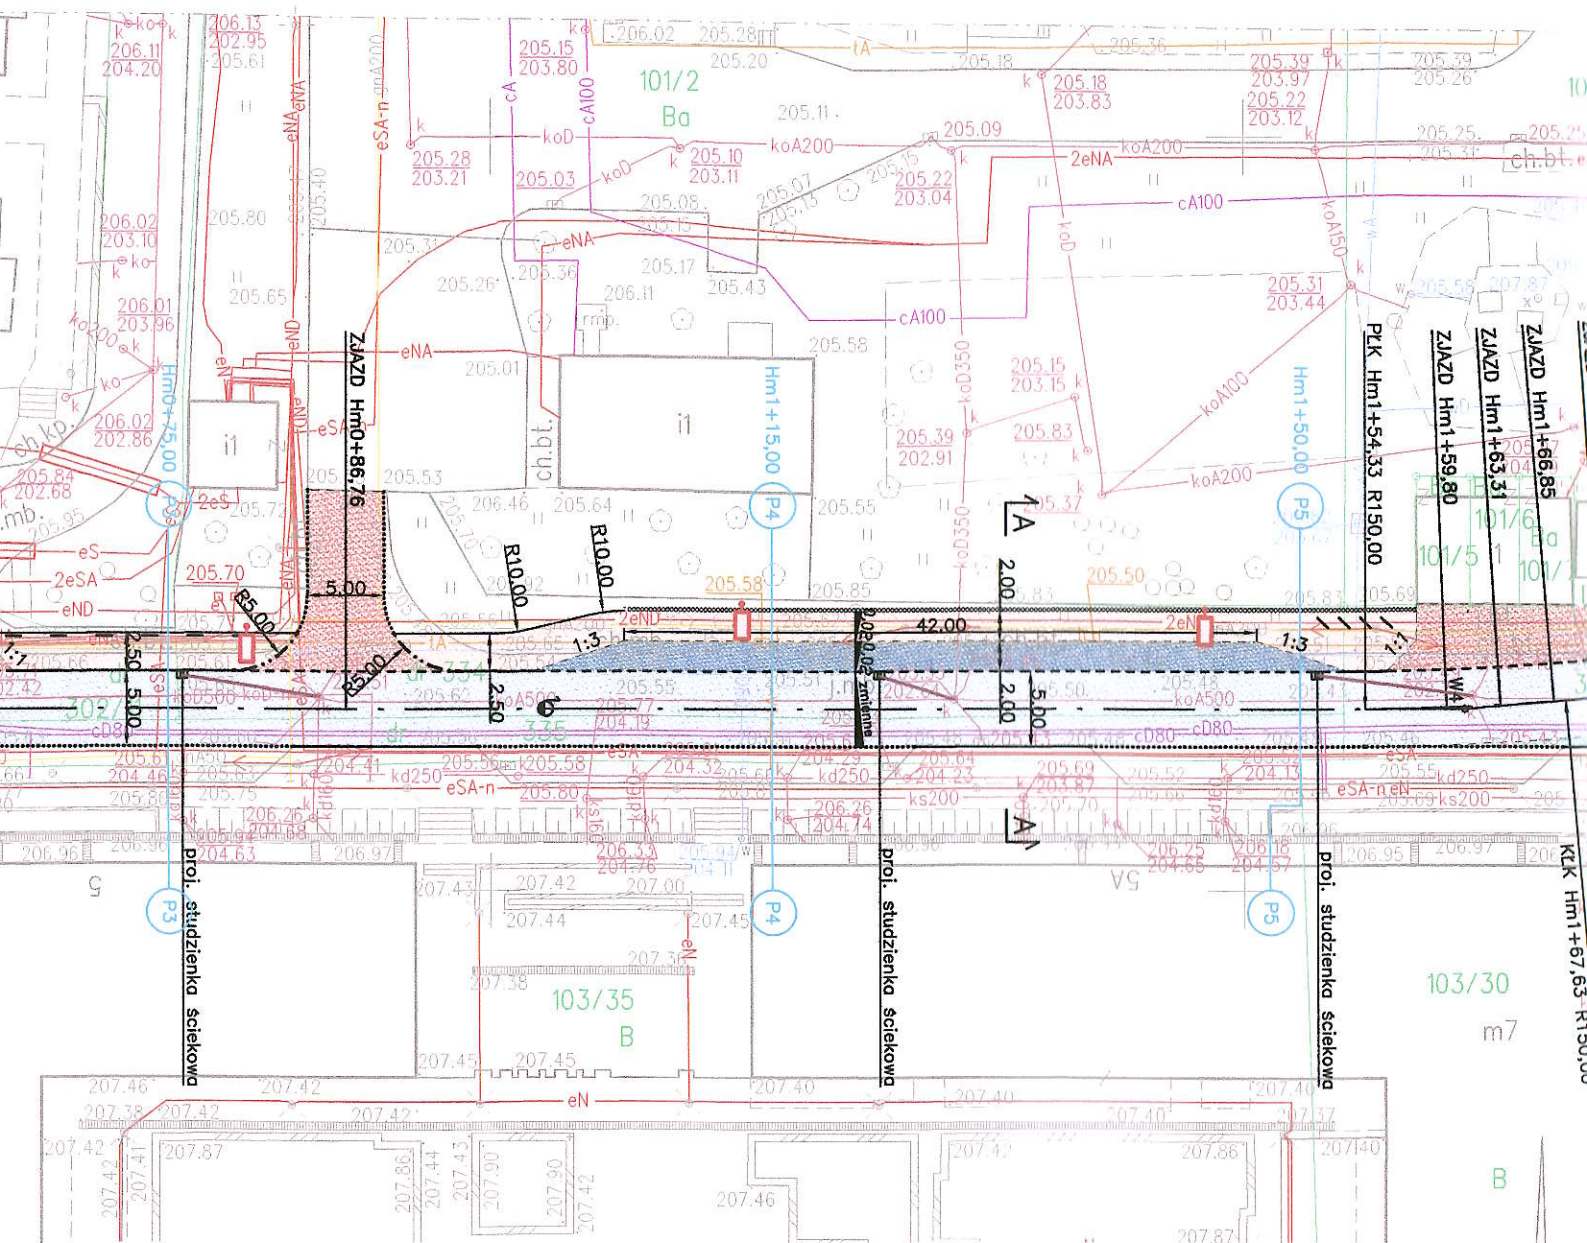



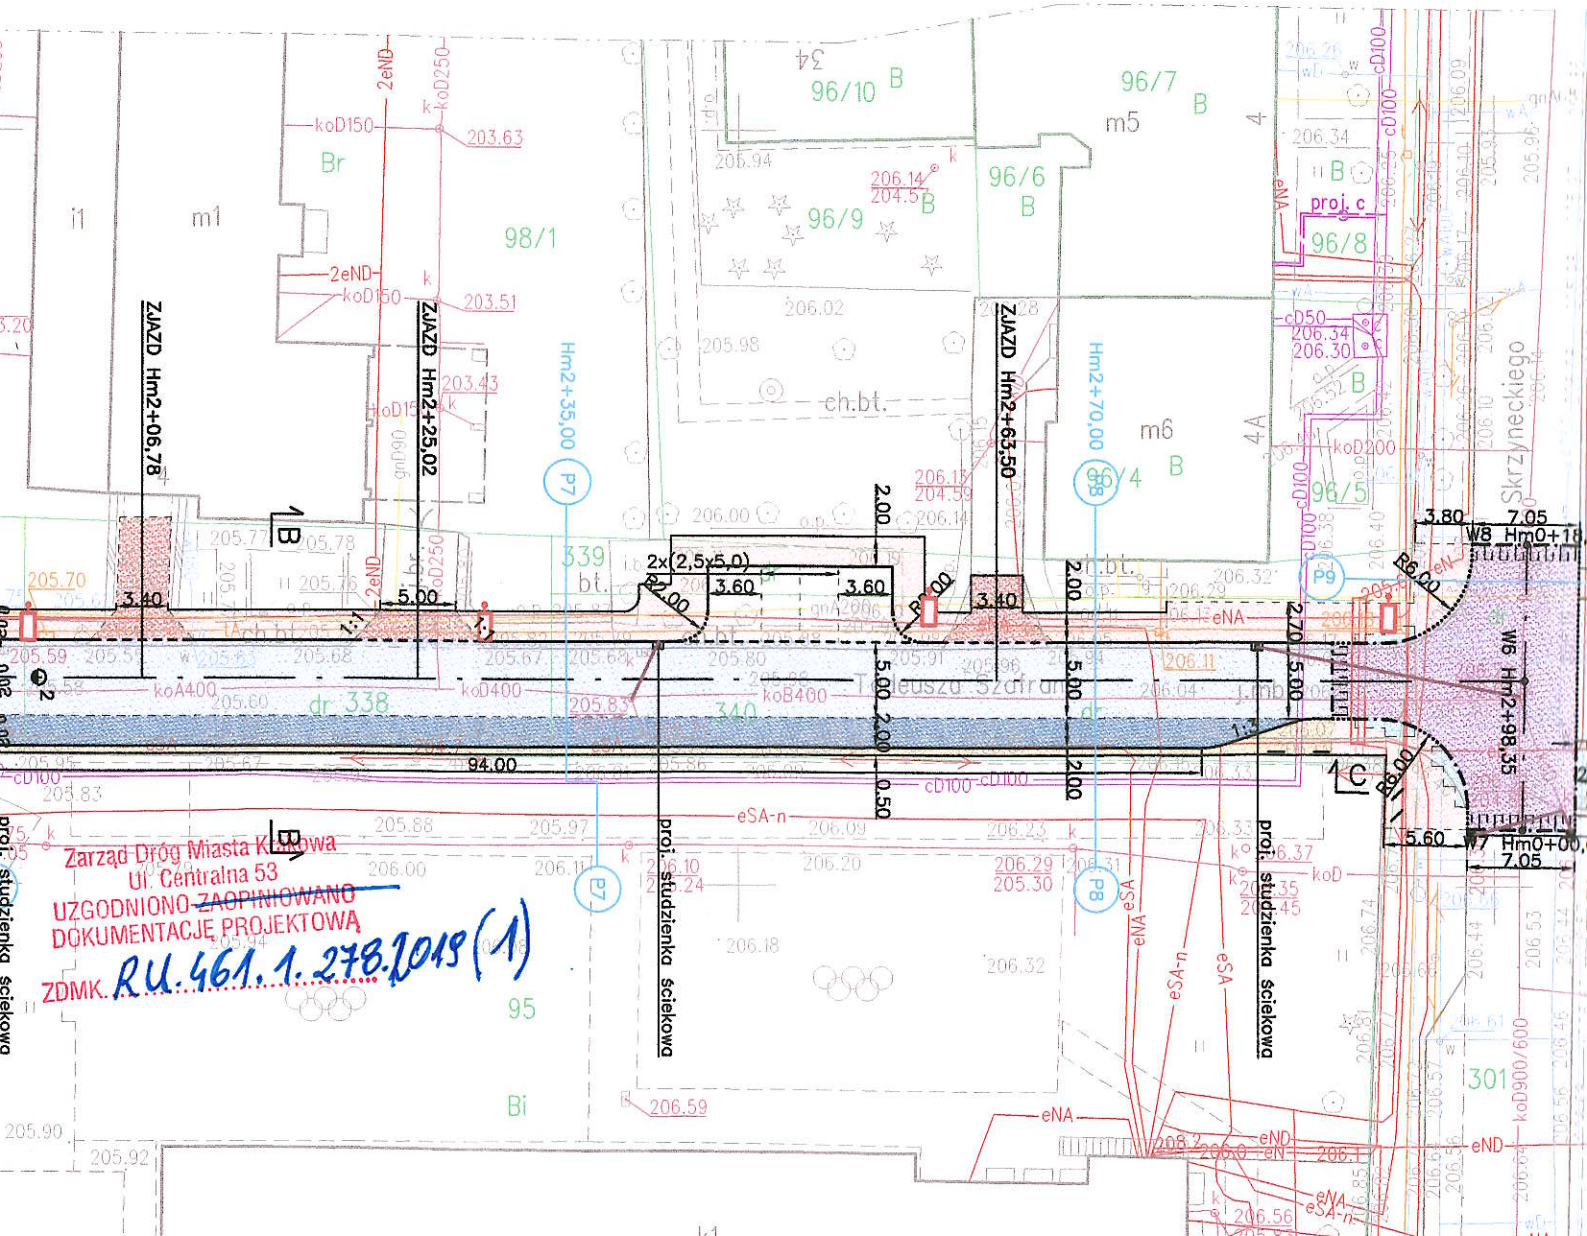

14

**LENA**  
ROZWOJ I INOWACJE  
556 Kraków, ul. Prokocimska 55  
NIP: 944-105-66-49  
tel. 502-822-670






1.8602.2018


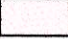





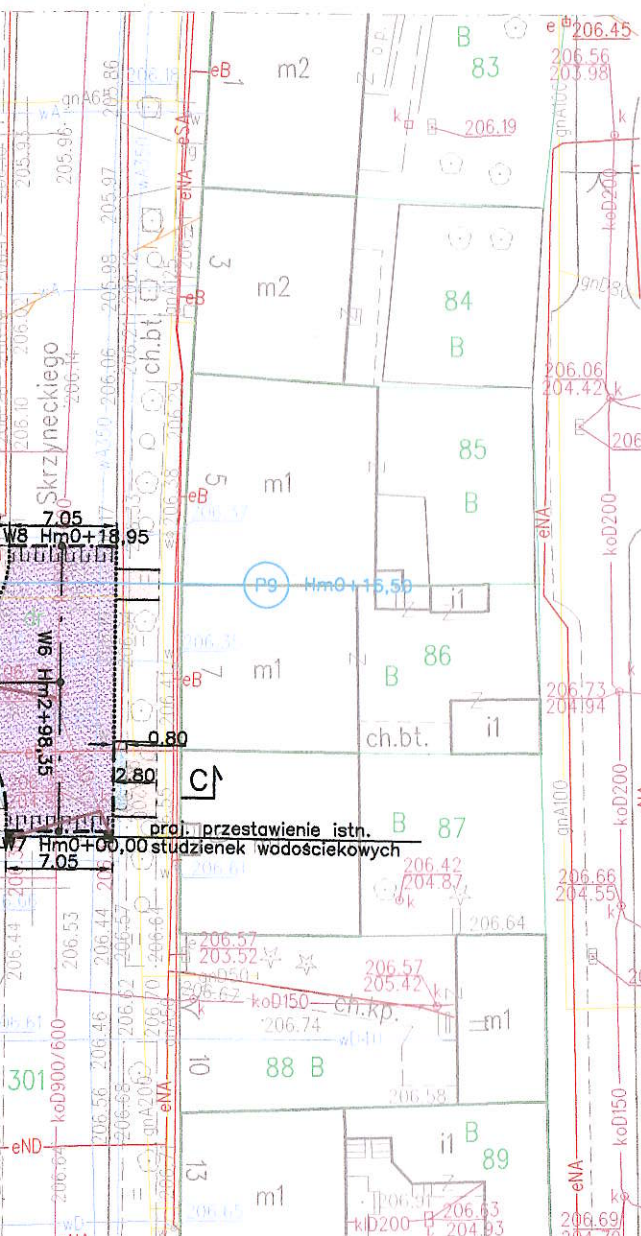



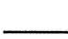





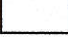


# MAPA DO CELŲW PROJEK



SEICMA: 7.123.1201.42.4  
7.123.1202.31.3

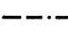

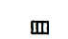

# LEGENDA

-  PROJ. NAWIERZCHNIA JEZDNI Z BETONU ASFALTOWEGO
-  PROJ. CHODNIK Z KOSTKI BETONOWEJ BEZFAZOWEJ TYPU BEHATON SZAREJ GR. 8CM
-  PROJ. UTWARDZENIE PASA DROGOWEGO Z KOSTKI BETONOWEJ BEZFAZOWEJ TYPU BEHATON SZAREJ GR. 8CM
-  PROJ. ZJAZD Z KOSTKI BETONOWEJ TYPU BEHATON CZERWONEJ GR. 8CM
-  PROJ. NAWIERZCHNIA STANOWISK POSTOJOWYCH Z KOSTKI BETONOWEJ CZERWONEJ TYPU BEHATON GR. 8CM
-  PROJ. NAWIERZCHNIA PASA POSTOJOWEGO Z KOSTKI BETONOWEJ CZERWONEJ TYPU BEHATON GR. 8CM
-  PROJ. NAWIERZCHNIA WYNIESIONEGO SKRZYŻOWANIA Z KOSTKI BETONOWEJ CZERWONEJ TYPU BEHATON GR. 8CM
-  PROJ. NAWIERZCHNIA Z WYPUSTKAMI KOSTKA BRUKOWA INTEGRACYJNA BETONOWA CZERWONA GR. 8CM
-  PROJ. POWIERZCHNIA WYLĄCZONA Z RUCHU Z KOSTKI KAMIENNEJ
-  PROJ. KRAWĘŻNIK KAMIENNY 20/25 Z ODKRYCIEM 0CM PIONOWY
-  PROJ. KRAWĘŻNIK KAMIENNY 20/25 Z ODKRYCIEM 2CM PIONOWY
-  PROJ. KRAWĘŻNIK KAMIENNY 20/25 Z ODKRYCIEM 4CM PIONOWY
-  PROJ. KRAWĘŻNIK KAMIENNY 20/25 Z ODKRYCIEM 12CM PIONOWY
-  PROJ. OBRZEŻE BETONOWE 8/30
-  LINIA NAWIĄZANIA (BRAK KRAWĘŻNIKÓW ORAZ OBRZEŻY)
-  PROJ. PALISADA BETONOWA TYPU NOSTALIT 12x18x60CM
-  PROJ. STUDZIENKI WODOŚCIEKOWE
-  PROJ. STOJAKI ROWEROWE
-  PROJ. OŚWIETLENIE ULICZNE
-  PROJ. PRZYŁĄCZA KANALIZACJI DESZCZOWEJ

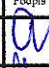os. Oświęcienia 24/3, 31-636 Kraków tel: 0 607 57 80 80, 0 603 68 34 31 e-mail: biuro@techmalnz.pl www.techmalnz.pl				Firma inżynierska <b>TECHMA</b> NIP 628-167-63-98 REGON 120002807	
Zad. inwest./Objekt budowy: ROZBUDOWA UL. SZAFRANA W KRAKOWIE					
Inwestor: PREZYDENT MIASTA KRAKOWA REPREZENTOWANY PRZEZ DYREKTORA ZARZĄDU DRÓG MIASTA KRAKOWA, UL. CENTRALNA 53 KRAKÓW					
Miejscowość/Adres: KRAKÓW, UL. SZAFRANA, AL. SKRZYNECKIEGO					
Nazwisko	Spec./nr upraw.	Data	Podpis	Budowa:	DROGI
Opracował:		04.19r.		Przedmiot rysunku:	PLAN SYTUACYJNY
MARTA MARDYLA					
Projektował:	drogi	04.19r.			
MACIEJ MADRO	MAP/0070/PWOD/05				
Stadium proj.:	Il. rys.	Nr rys.	Skala:		
PB	7	2	1:500		