


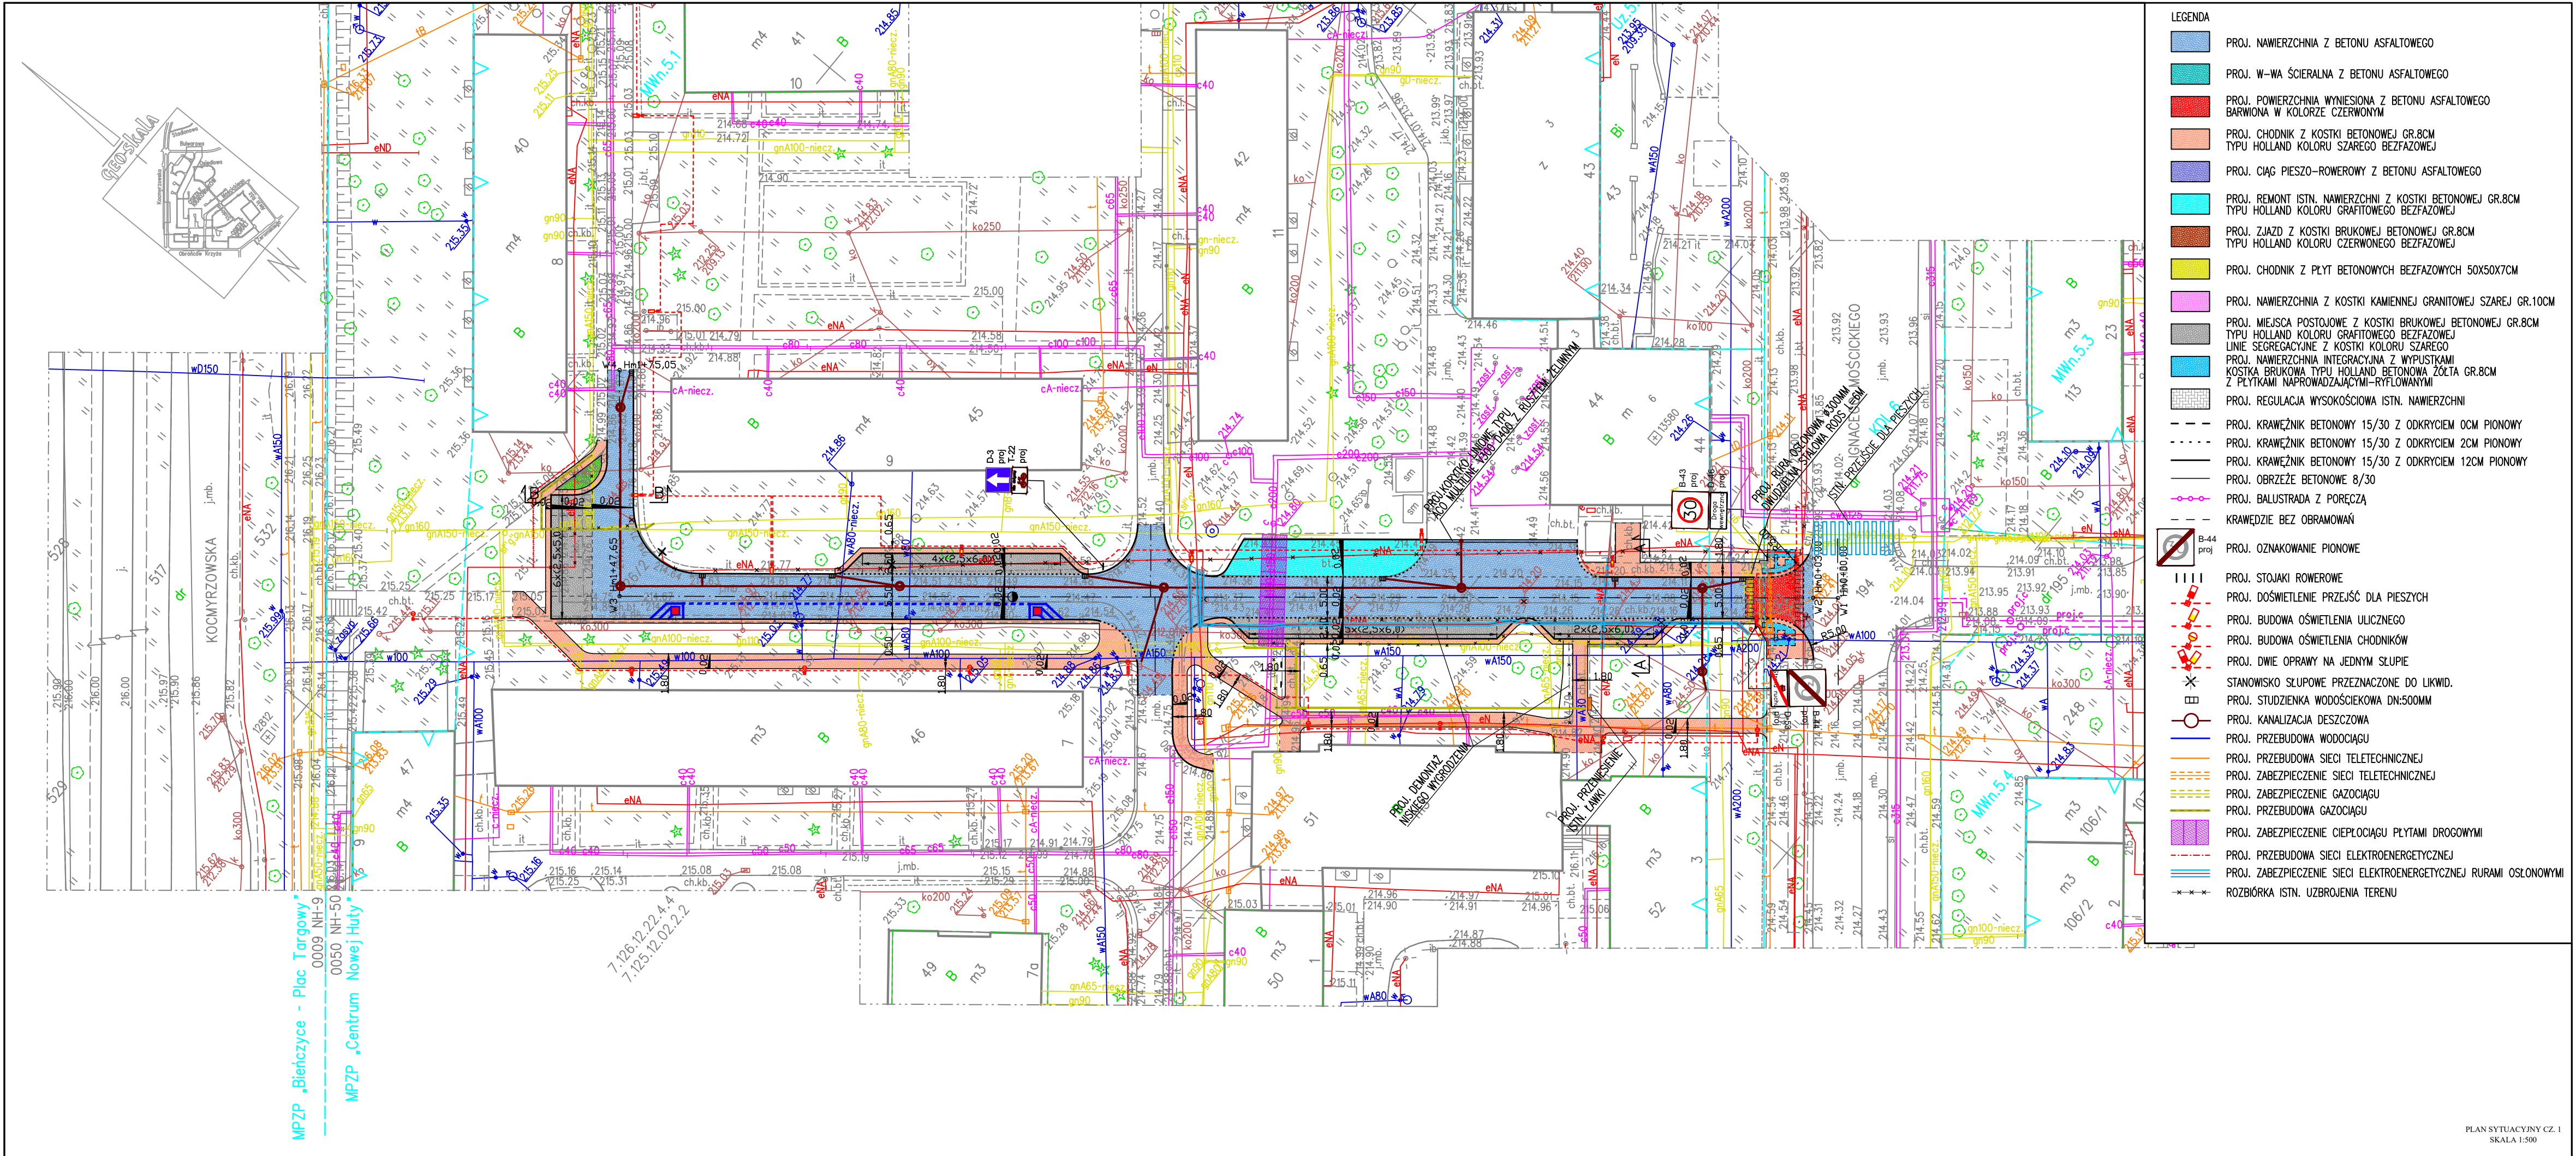

- LEGENDA
- PROJ. NAWIERZCHNIA Z BETONU ASFALTOWEGO
  - PROJ. W-WA ŚCIERALNA Z BETONU ASFALTOWEGO
  - PROJ. POWIERZCHNIA WYNIESIONA Z BETONU ASFALTOWEGO BARWIONA W KOLORZE CZERWONYM
  - PROJ. CHODNIK Z KOSTKI BETONOWEJ GR.8CM TYPU HOLLAND KOLORU SZAREGO BEZFAZOWEJ
  - PROJ. CIĄG PIESZO-ROWEROWY Z BETONU ASFALTOWEGO
  - PROJ. REMONT ISTN. NAWIERZCHNI Z KOSTKI BETONOWEJ GR.8CM TYPU HOLLAND KOLORU GRAFITOWEGO BEZFAZOWEJ
  - PROJ. ZAJAZD Z KOSTKI BRUKOWEJ BETONOWEJ GR.8CM TYPU HOLLAND KOLORU CZERWONEGO BEZFAZOWEJ
  - PROJ. CHODNIK Z PŁYT BETONOWYCH BEZFAZOWYCH 50X50X7CM
  - PROJ. NAWIERZCHNIA Z KOSTKI KAMIENNEJ GRANITOWEJ SZAREJ GR.10CM
  - PROJ. MIEJSCA POSTOJOWE Z KOSTKI BRUKOWEJ BETONOWEJ GR.8CM TYPU HOLLAND KOLORU GRAFITOWEGO BEZFAZOWEJ
  - PROJ. LINIE SEGREGACYJNE Z KOSTKI KOLORU SZAREGO
  - PROJ. NAWIERZCHNIA INTEGRACYJNA Z WYPUSTKAMI KOSTKA BRUKOWA TYPU HOLLAND BETONOWA ŻÓŁTA GR.8CM Z PŁYTKAMI NAPRAWIAJĄCYMI-RYFLOWANYMI
  - PROJ. REGULACJA WYSOKOŚCIOWA ISTN. NAWIERZCHNI
  - PROJ. KRAWĘŻNIK BETONOWY 15/30 Z ODKRYCIEM OCM PIONOWY
  - PROJ. KRAWĘŻNIK BETONOWY 15/30 Z ODKRYCIEM 2CM PIONOWY
  - PROJ. KRAWĘŻNIK BETONOWY 15/30 Z ODKRYCIEM 12CM PIONOWY
  - PROJ. OBRZEŻE BETONOWE 8/30
  - PROJ. BALUSTRA Z PORĘCZĄ
  - KRAWĘDZIE BEZ OBRAMOWAŃ
  - PROJ. OZNAKOWANIE PIONOWE
  - PROJ. STOJAKI ROWEROWE
  - PROJ. DOŚWIETLENIE PRZEJŚĆ DLA PIESZYCH
  - PROJ. BUDOWA OŚWIETLENIA ULICZNEGO
  - PROJ. BUDOWA OŚWIETLENIA CHODNIKÓW
  - PROJ. DWIE OPRAWY NA JEDNYM SŁUPIE
  - STANOWISKO SŁUPOWE PRZEZNACZONE DO LIKWID.
  - PROJ. STUDZIENKA WODOŚCIEKOWA DN:500MM
  - PROJ. KANALIZACJA DESZCZOWA
  - PROJ. PRZEBUDOWA WODOCIĄGU
  - PROJ. PRZEBUDOWA SIECI TELETECHNICZNEJ
  - PROJ. ZABEZPIECZENIE SIECI TELETECHNICZNEJ
  - PROJ. ZABEZPIECZENIE GAZOCIĄGU
  - PROJ. PRZEBUDOWA GAZOCIĄGU
  - PROJ. ZABEZPIECZENIE CIEPŁOCIĄGU PŁYTKAMI DROGOWYMI
  - PROJ. PRZEBUDOWA SIECI ELEKTROENERGETYCZNEJ
  - PROJ. ZABEZPIECZENIE SIECI ELEKTROENERGETYCZNEJ RURAMI OSŁONOWYMI
  - ROZBIÓRKA ISTN. UZBROJENIA TERENU