


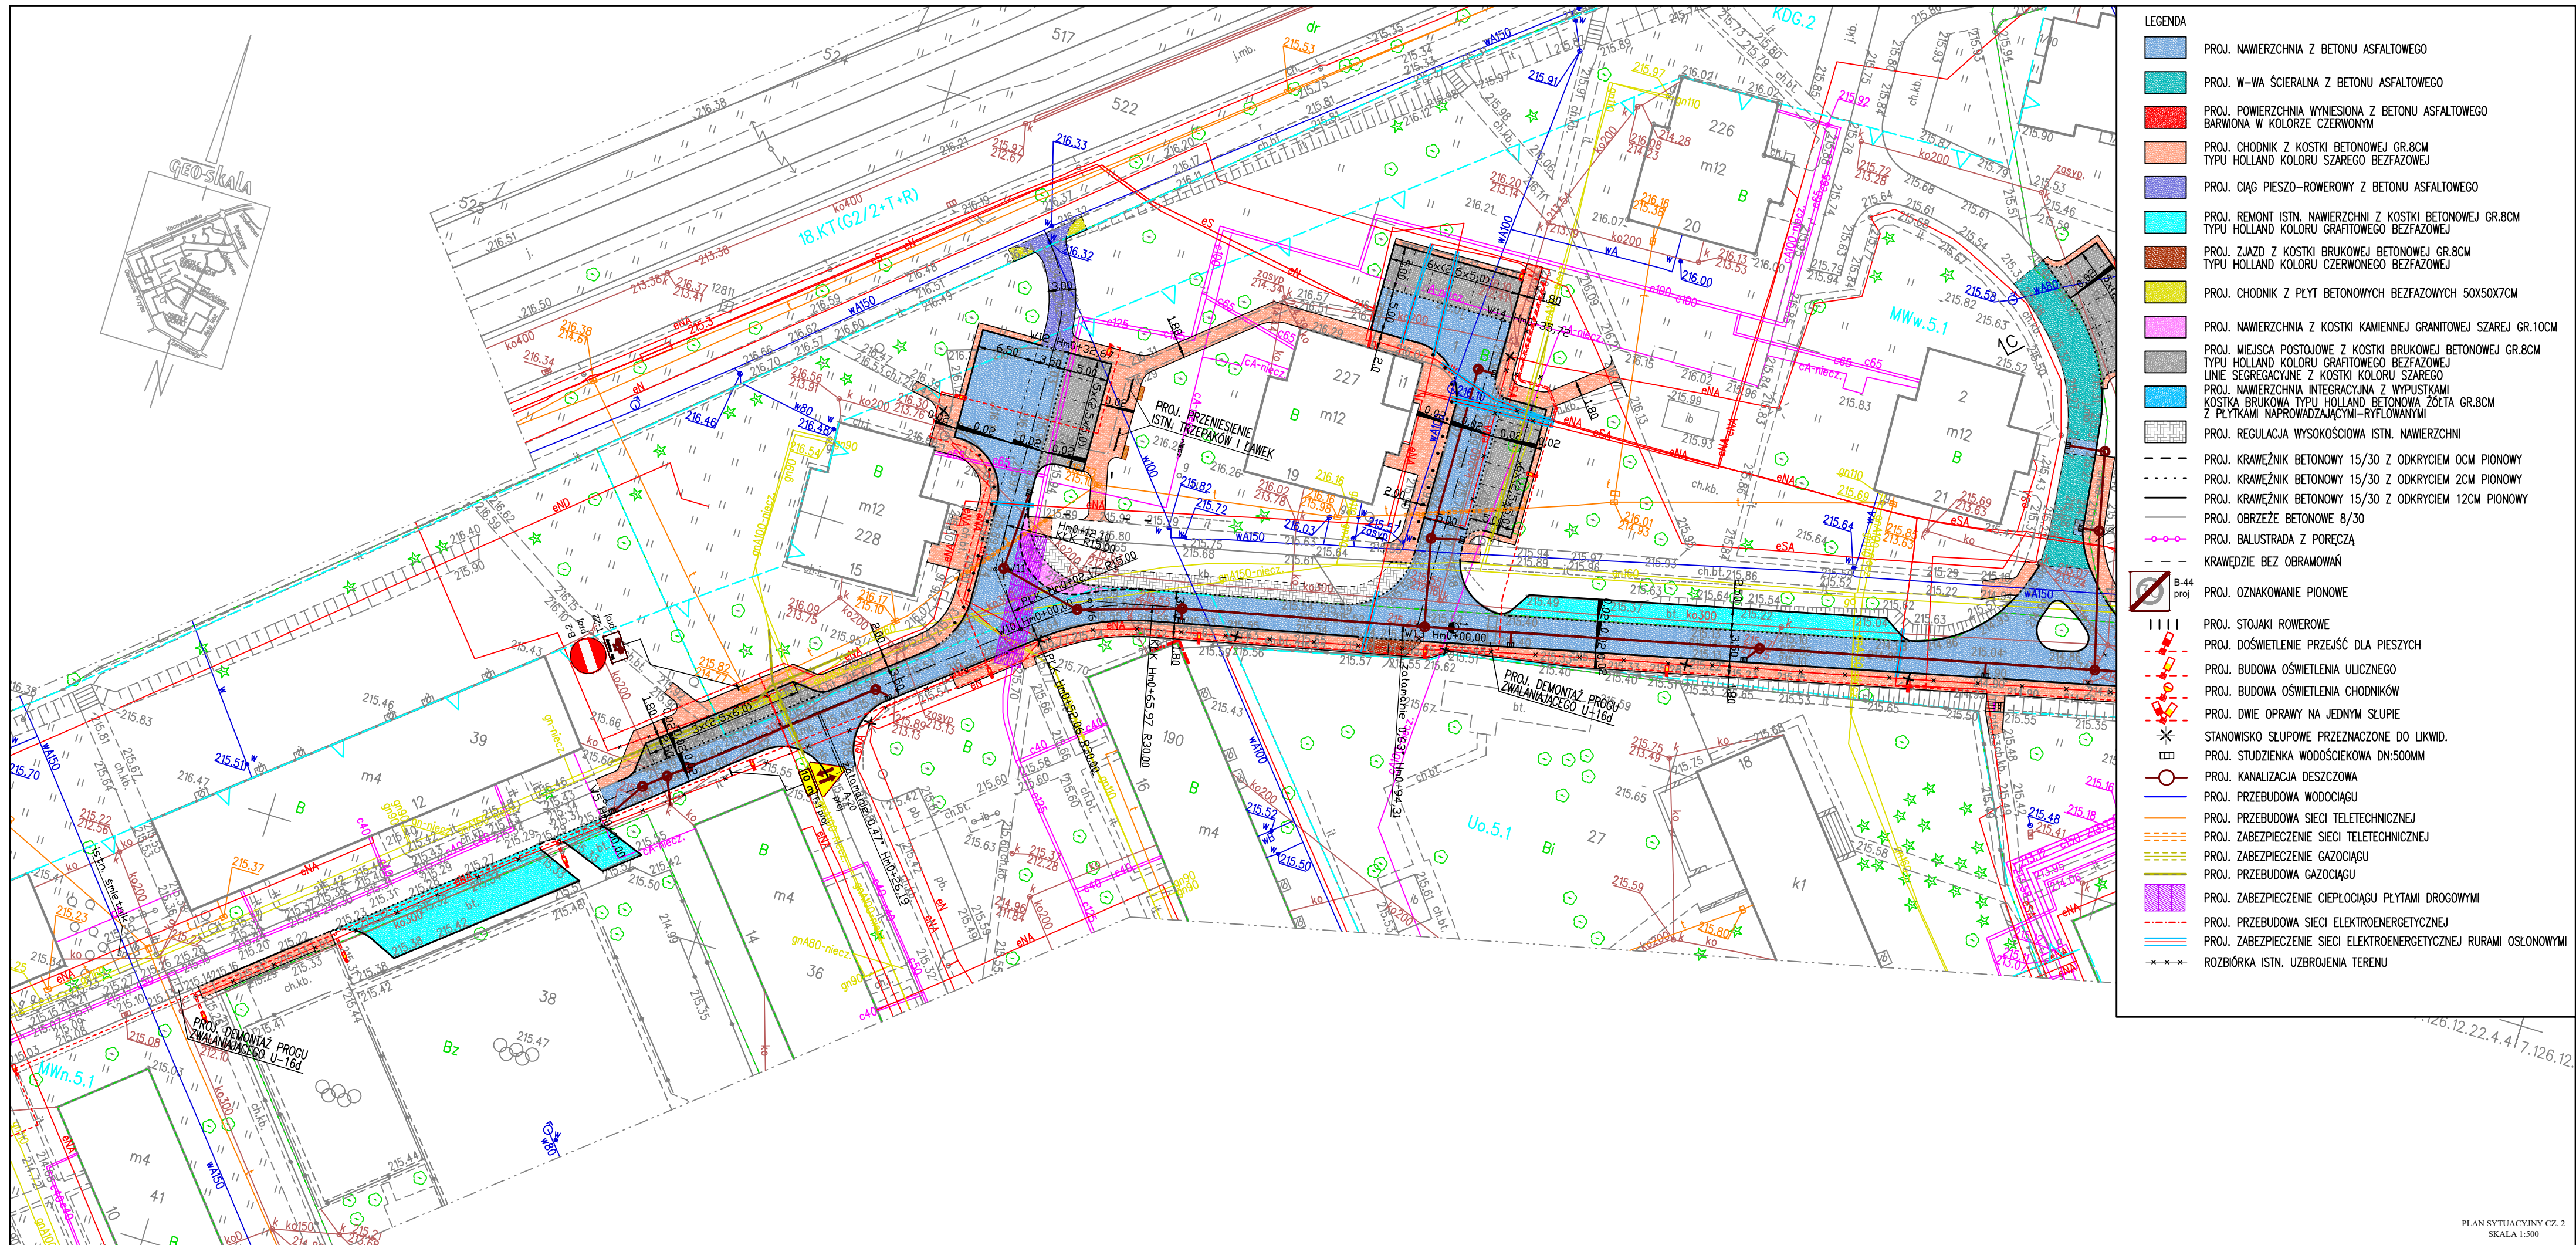

- LEGENDA
- PROJ. NAWIERZCHNIA Z BETONU ASFALTOWEGO
 - PROJ. W-WA ŚCIERNA Z BETONU ASFALTOWEGO
 - PROJ. POWIERZCHNIA WYNIESIONA Z BETONU ASFALTOWEGO BARWIONA W KOLORZE CZERWONYM
 - PROJ. CHODNIK Z KOSTKI BETONOWEJ GR.8CM TYPU HOLLAND KOLORU SZAREGO BEZFAZOWEJ
 - PROJ. CIĄG PIESZO-ROWEROWY Z BETONU ASFALTOWEGO
 - PROJ. REMONT ISTN. NAWIERZCHNI Z KOSTKI BETONOWEJ GR.8CM TYPU HOLLAND KOLORU GRAFITOWEGO BEZFAZOWEJ
 - PROJ. ZJAZD Z KOSTKI BRUKOWEJ BETONOWEJ GR.8CM TYPU HOLLAND KOLORU CZERWONEGO BEZFAZOWEJ
 - PROJ. CHODNIK Z PŁYT BETONOWYCH BEZFAZOWYCH 50X50X7CM
 - PROJ. NAWIERZCHNIA Z KOSTKI KAMIEŃNEJ GRANITOWEJ SZAREJ GR.10CM
 - PROJ. MIEJSCA POSTOJOWE Z KOSTKI BRUKOWEJ BETONOWEJ GR.8CM TYPU HOLLAND KOLORU GRAFITOWEGO BEZFAZOWEJ
 - PROJ. LINIE SEGREGACYJNE Z KOSTKI KOLORU SZAREGO
 - PROJ. NAWIERZCHNIA INTEGRACYJNA Z WYPUSTKAMI KOSTKA BRUKOWA TYPU HOLLAND BETONOWA ŻÓŁTA GR.8CM Z PŁYTKAMI NAPRAWIAJĄCYMI-RYFLOWANYMI
 - PROJ. REGULACJA WYSOKOŚCIOWA ISTN. NAWIERZCHNI
 - PROJ. KRAWĘŻNIK BETONOWY 15/30 Z ODKRYCIEM 0CM PIONOWY
 - PROJ. KRAWĘŻNIK BETONOWY 15/30 Z ODKRYCIEM 2CM PIONOWY
 - PROJ. KRAWĘŻNIK BETONOWY 15/30 Z ODKRYCIEM 12CM PIONOWY
 - PROJ. OBRZEŻE BETONOWE 8/30
 - PROJ. BALUSTRAŁA Z PORĘCZĄ
 - KRAWĘDZIE BEZ OBRAMOWAŃ
 - PROJ. OZNAKOWANIE PIONOWE
 - PROJ. STOJAKI ROWEROWE
 - PROJ. DOŚWIECZENIE PRZEJŚĆ DLA PIESZYCH
 - PROJ. BUDOWA OŚWIETLENIA ULICZNEGO
 - PROJ. BUDOWA OŚWIETLENIA CHODNIKÓW
 - PROJ. DWIE OPRAWY NA JEDNYM SŁUPIE
 - STANOWISKO SŁUPOWE PRZEZNACZONE DO LIKWID.
 - PROJ. STUDZIENKA WODOŚCIEKOWA DN:500MM
 - PROJ. KANALIZACJA DESZCZOWA
 - PROJ. PRZEBUDOWA WODOCIĄGU
 - PROJ. PRZEBUDOWA SIECI TELETECHNICZNEJ
 - PROJ. ZABEZPIECZENIE SIECI TELETECHNICZNEJ
 - PROJ. ZABEZPIECZENIE GAZOCIĄGU
 - PROJ. PRZEBUDOWA GAZOCIĄGU
 - PROJ. ZABEZPIECZENIE CIEPŁOCIĄGU PŁYTKAMI DROGOWYMI
 - PROJ. PRZEBUDOWA SIECI ELEKTROENERGETYCZNEJ
 - PROJ. ZABEZPIECZENIE SIECI ELEKTROENERGETYCZNEJ RURAMI OSŁONOWYMI
 - ROZBIÓRKA ISTN. UZBROJENIA TERENU